


# MẶT BẰNG BỐ TRÍ NỘI THẤT

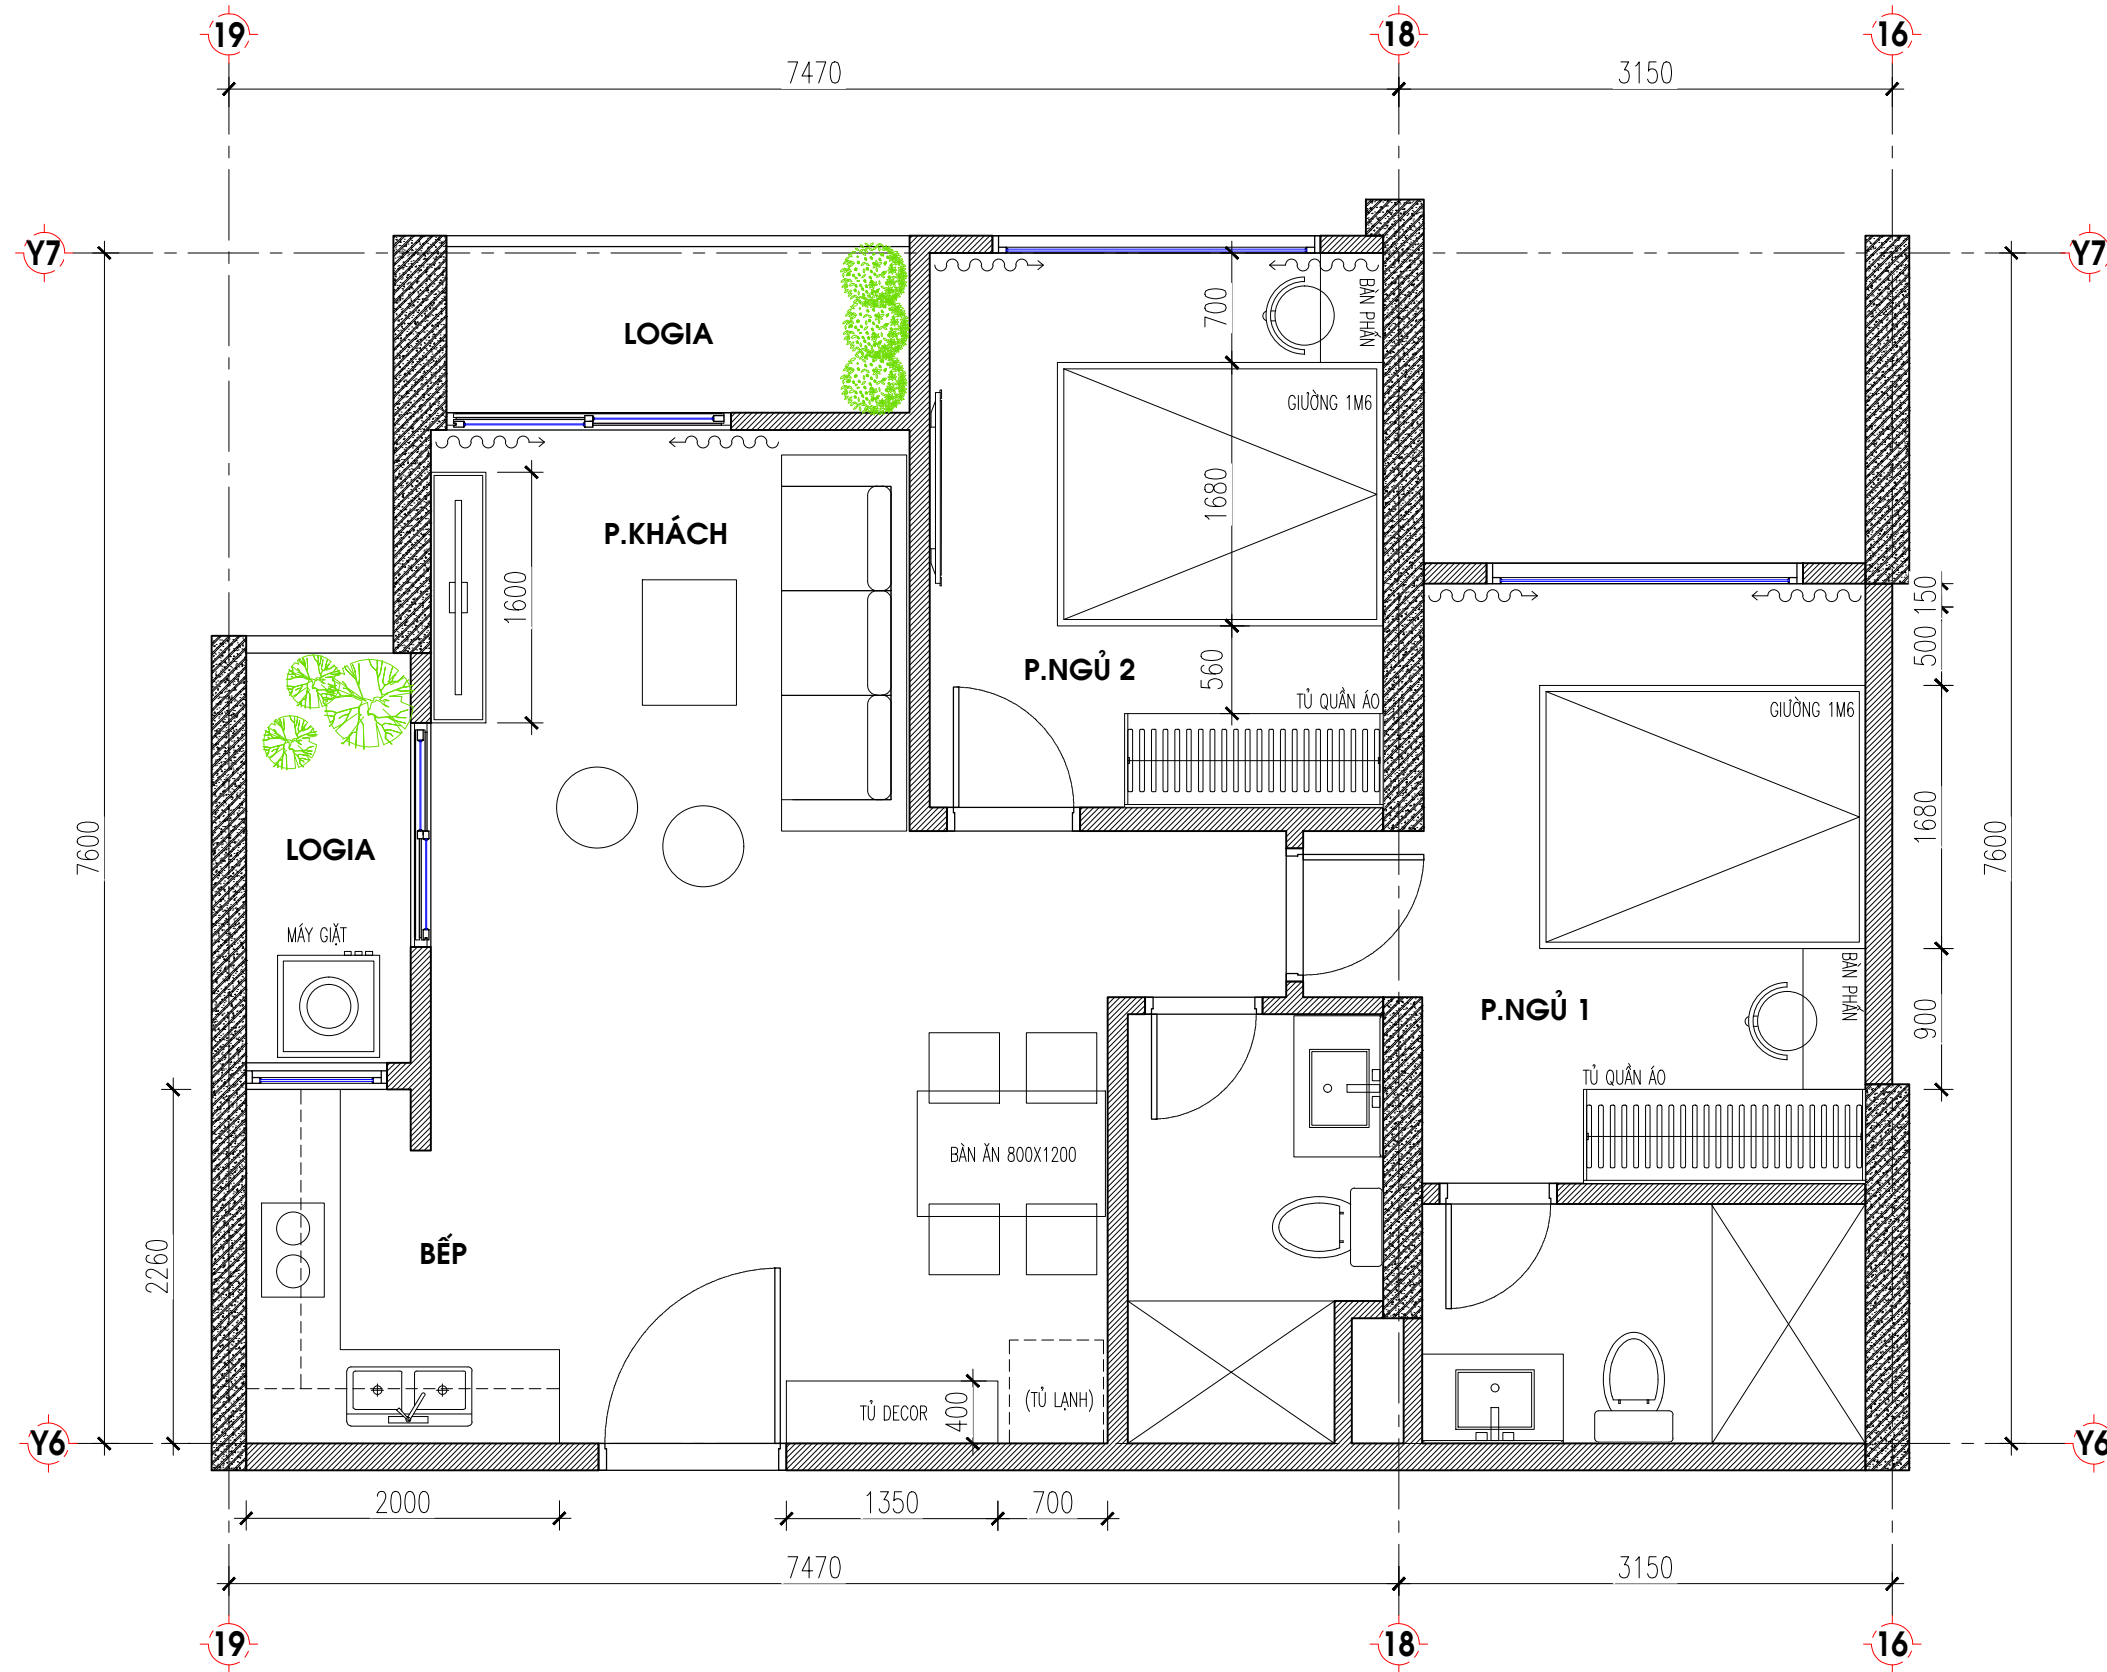

**LƯU Ý:** NHÀ THẦU PHẢI KIỂM TRA KÍCH THƯỚC THỰC TẾ TRƯỚC KHI THI CÔNG, NẾU THẤY HIỆN TRẠNG SAI LỆCH SO VỚI BẢN VẼ THÌ KHÔNG ĐƯỢC TỰ Ý CHỈNH SỬA MÀ PHẢI BÁO NGAY CHO CHỦ ĐẦU TƯ VÀ ĐƠN VỊ THIẾT KẾ ĐỂ TÌM PHƯƠNG ÁN GIẢI QUYẾT.

GHI CHÚ:

CHỦ ĐẦU TƯ:  
MS. NGỌC

CÔNG TRÌNH:  
CHUNG CƯ ECOPARK

HẠNG MỤC:  
CẢI TẠO NỘI THẤT

TƯ VẤN THIẾT KẾ:  
CÔNG TY CP TƯ VẤN THIẾT KẾ TODO  
TODO DESIGN .,JSC

**TODO-DESIGN**

Địa chỉ: Số 190 Lĩnh Quang, phường Văn Chương  
quận Đống Đa, TP Hà Nội  
Tel: 0935.83.85.83  
Email: tuvan@tododesign.vn

GIÁM ĐỐC:  
  
TRẦN ĐỨC TÚ

CHỦ TRÌ:  
  
NGUYỄN LINH CHI

THIẾT KẾ:  
  
ĐỖ TRẦN TRÍ

QUẢN LÝ KỸ THUẬT:  
  
MAI TRUNG HIẾU

TÊN BẢN VẼ:  
MẶT BẰNG BỐ TRÍ  
NỘI THẤT

HOSOTHIEKETHICONG


2021

1/50


KÝ HIỆU BẢN VẼ:  
NT-01

**CHI TIẾT BẾP, PHÒNG KHÁCH**

# CHI TIẾT TỦ BẾP

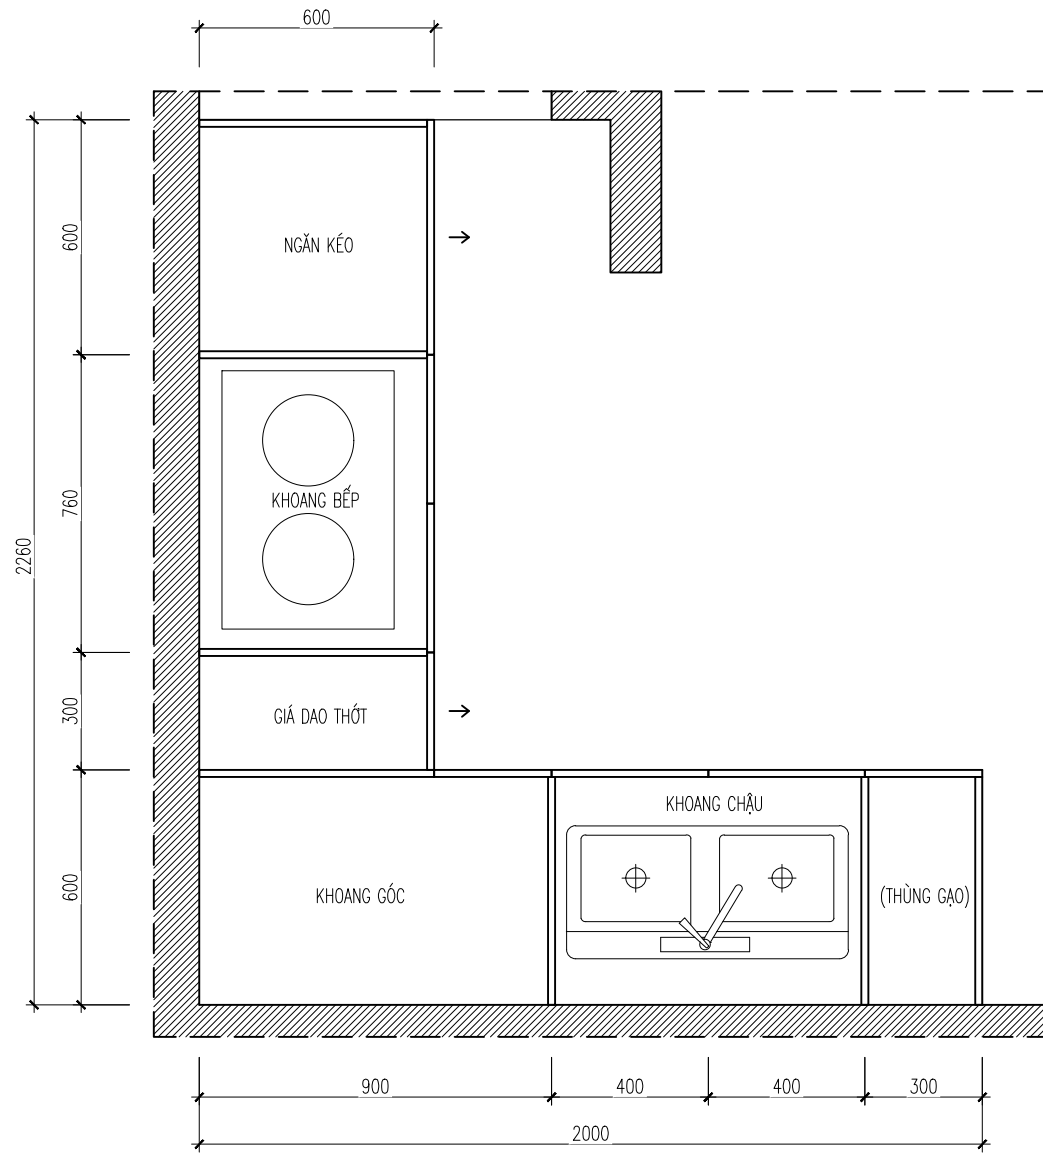

**MẶT BẰNG BẾP DƯỚI**

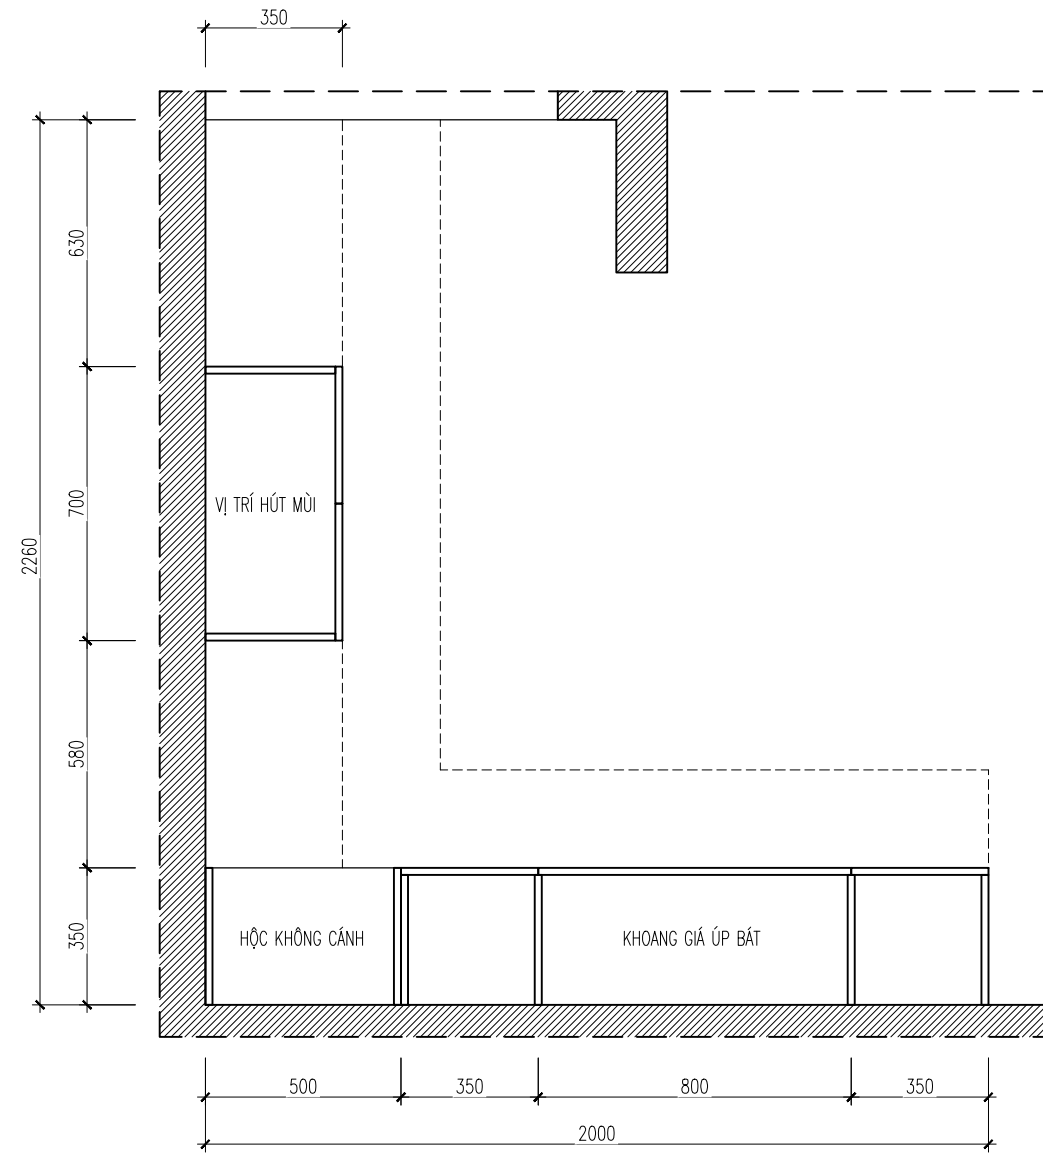

**MẶT BẰNG BẾP TRÊN**

**LƯU Ý:** NHÀ THẦU PHẢI KIỂM TRA KÍCH THƯỚC THỰC TẾ TRƯỚC KHI THI CÔNG, NẾU THẤY HIỆN TRẠNG SAI LỆCH SO VỚI BẢN VẼ THÌ KHÔNG ĐƯỢC TỰ Ý CHỈNH SỬA MÀ PHẢI BÁO NGAY CHO CHỦ ĐẦU TƯ VÀ ĐƠN VỊ THIẾT KẾ ĐỂ TÌM PHƯƠNG ÁN GIẢI QUYẾT.

GHI CHÚ:

CHỦ ĐẦU TƯ:

MS. NGỌC

CÔNG TRÌNH:

CẢI TẠO NỘI THẤT

HẠNG MỤC:

CẢI TẠO NỘI THẤT

TƯ VẤN THIẾT KẾ:

CÔNG TY CP TƯ VẤN THIẾT KẾ TODO  
TODO DESIGN.,JSC

**TODO-DESIGN**

Địa chỉ: Số 190 Lĩnh Quang, phường Văn Chương  
quận Đống Đa, Tp Hà Nội  
Tel: 0925.63.65.83  
Email: tuvan@tododesign.vn

GIÁM ĐỐC:

TRẦN ĐỨC TÚ

CHỦ TRÌ:

NGUYỄN LINH CHI

THIẾT KẾ:

ĐỖ TRẦN TRÍ

QUẢN LÝ KỸ THUẬT:

MAI TRUNG HIẾU

TÊN BẢN VẼ:

MẶT BẰNG BỐ TRÍ  
NỘI THẤT

HOSOTHIEKETHICONG


2021

1/20


KÝ HIỆU BẢN VẼ:

NT-01

# CHI TIẾT TỦ BẾP

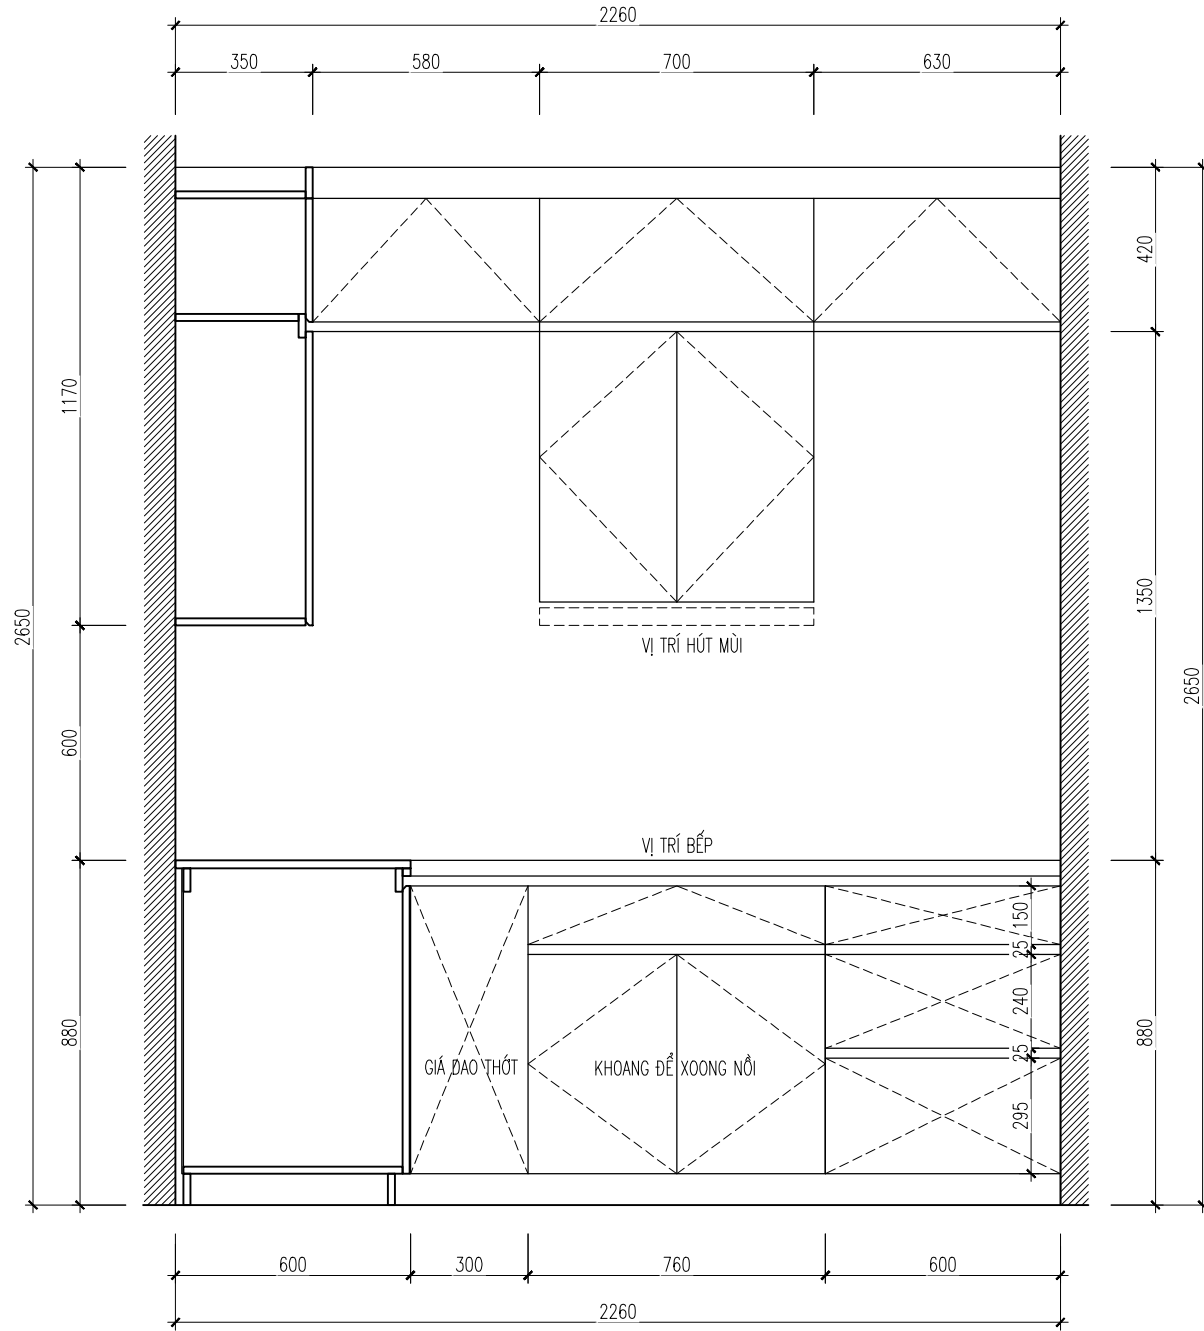

**MẶT ĐỨNG 1**


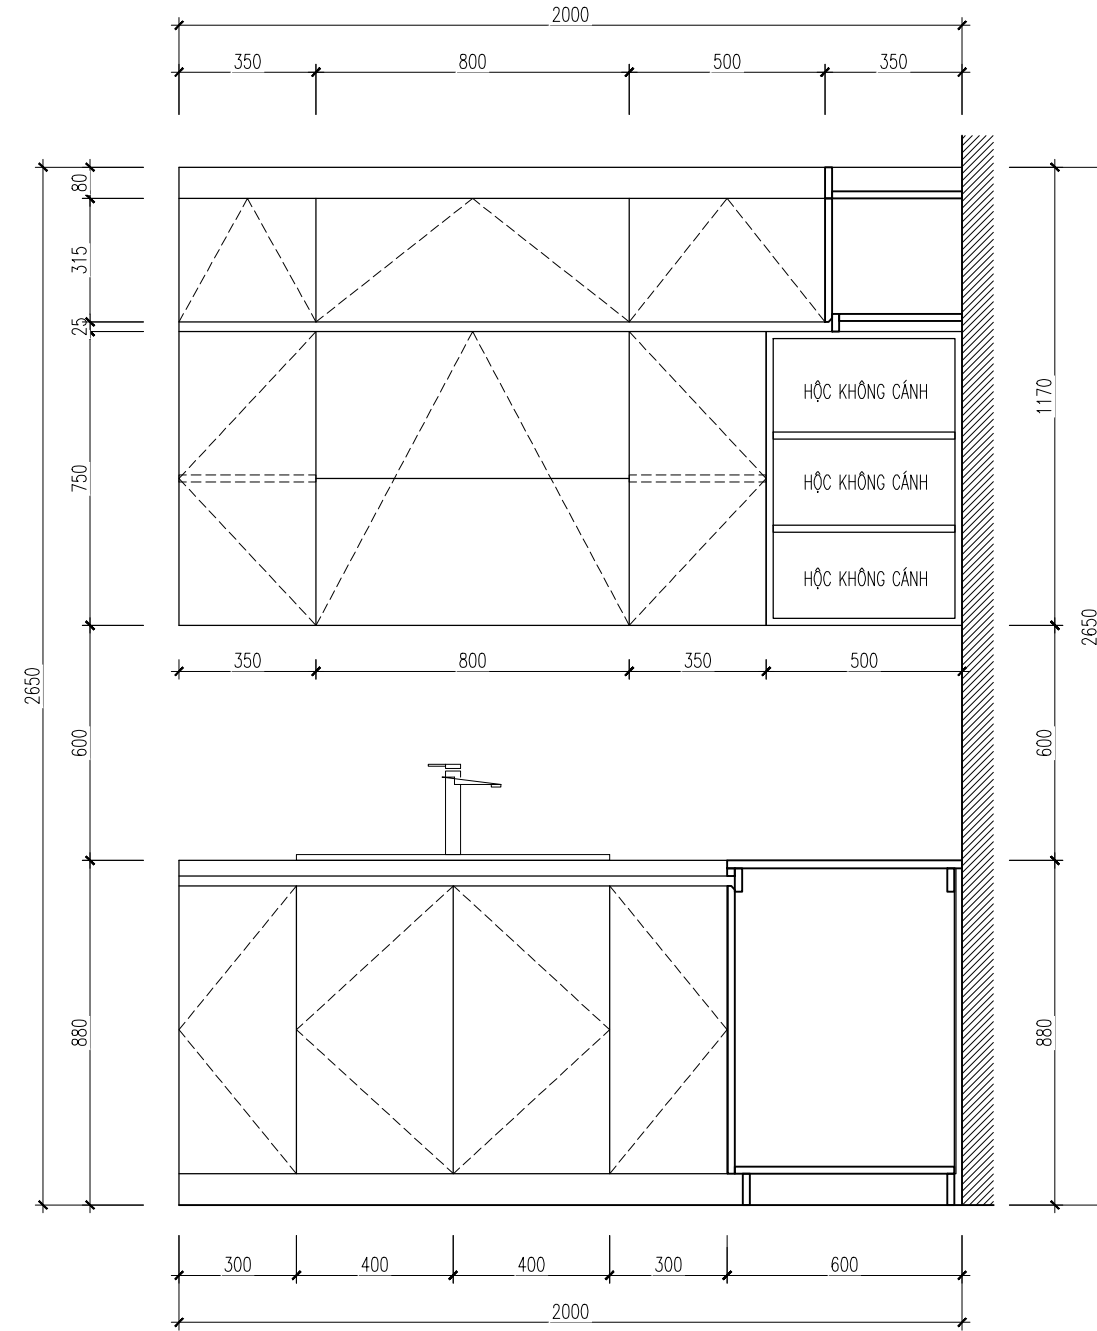


**MẶT ĐỨNG 2**


**LƯU Ý:** NHÀ THẦU PHẢI KIỂM TRA KÍCH THƯỚC THỰC TẾ TRƯỚC KHI THI CÔNG, NẾU THẤY HIỆN TRẠNG SAI LỆCH SO VỚI BẢN VẼ THÌ KHÔNG ĐƯỢC TỰ Ý CHỈNH SỬA MÀ PHẢI BÁO NGAY CHO CHỦ ĐẦU TƯ VÀ ĐƠN VỊ THIẾT KẾ ĐỂ TÌM PHƯƠNG ÁN GIẢI QUYẾT.

GHI CHÚ:
CHỦ ĐẦU TƯ: <b>MS. NGỌC</b>
CÔNG TRÌNH: <b>CẢI TẠO NỘI THẤT</b>
HẠNG MỤC: <b>CẢI TẠO NỘI THẤT</b>
TƯ VẤN THIẾT KẾ: <b>CÔNG TY CP TƯ VẤN THIẾT KẾ TODO</b> TODO DESIGN .,JSC <b>TODO-DESIGN</b> Địa chỉ: Số 190 Lĩnh Quang, phường Văn Chương quận Đống Đa, Tp Hà Nội Tel: 0926.63.65.83 Email: tuvan@tododesign.vn
GIÁM ĐỐC:  <b>TRẦN ĐỨC TÚ</b>
CHỦ TRÌ:  <b>NGUYỄN LINH CHI</b>
THIẾT KẾ:  <b>ĐỖ TRẦN TRÍ</b>
QUẢN LÝ KỸ THUẬT:  <b>MAI TRUNG HIẾU</b>
TÊN BẢN VẼ: <b>MẶT BẰNG BỐ TRÍ NỘI THẤT</b>
HOSOTHIEKETHICONG
2021
1/20
KÝ HIỆU BẢN VẼ: <b>NT-01</b>

# CHI TIẾT TỦ GIÀY

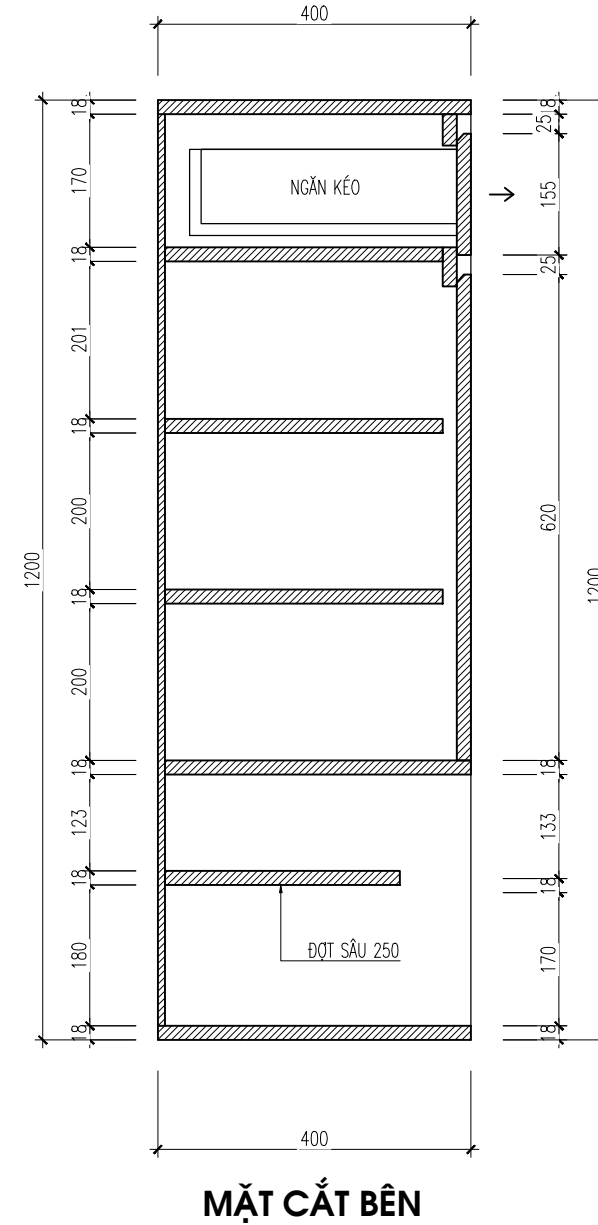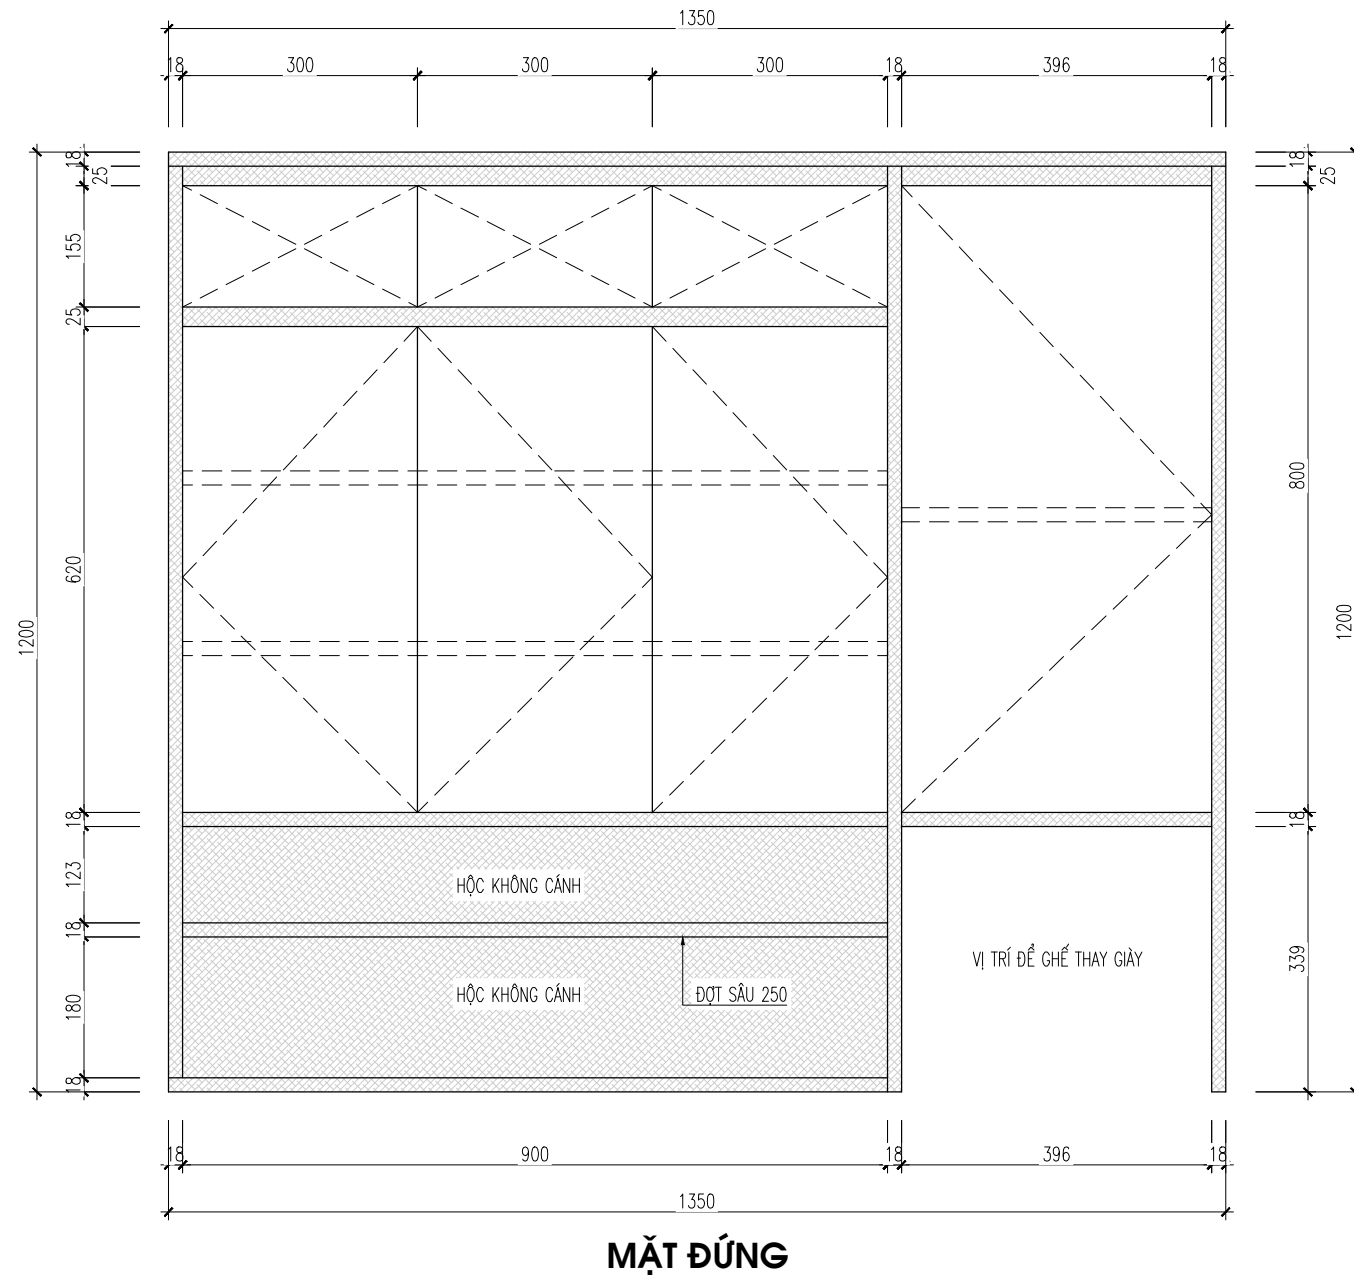

# GHẾ THAY GIÀY

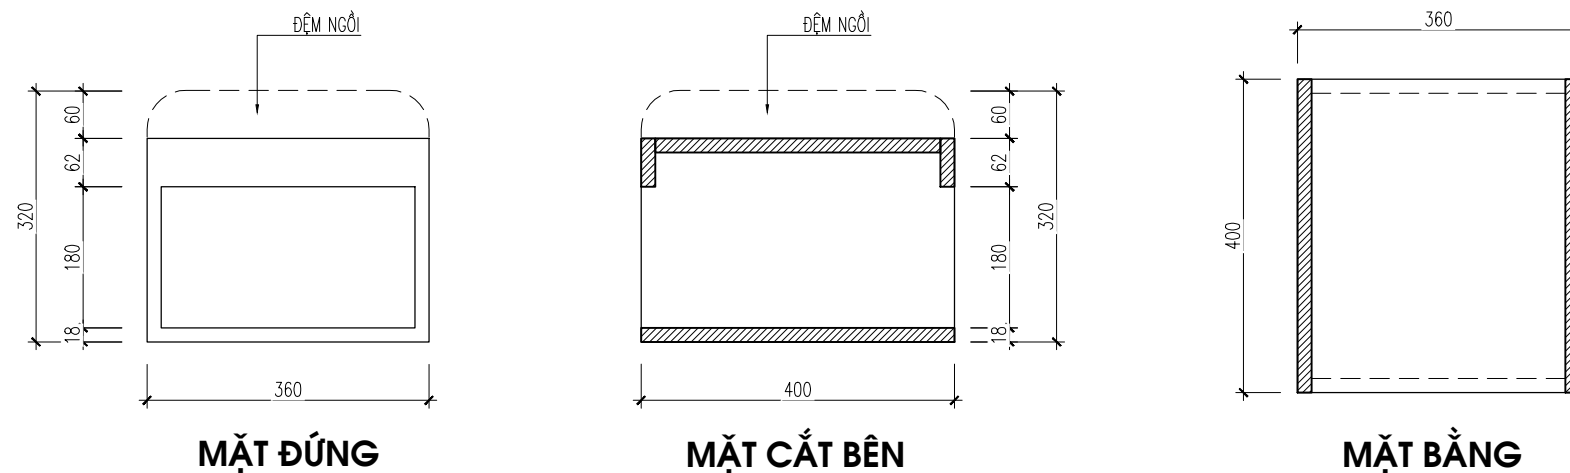

**LƯU Ý:** NHÀ THẦU PHẢI KIỂM TRA KÍCH THƯỚC THỰC TẾ TRƯỚC KHI THI CÔNG, NẾU THẤY HIỆN TRẠNG SAI LỆCH SO VỚI BẢN VẼ THÌ KHÔNG ĐƯỢC TỰ Ý CHỈNH SỬA MÀ PHẢI BÁO NGAY CHO CHỦ ĐẦU TƯ VÀ ĐƠN VỊ THIẾT KẾ ĐỂ TÌM PHƯƠNG ÁN GIẢI QUYẾT.

GHI CHÚ:

CHỦ ĐẦU TƯ:

MS. NGỌC

CÔNG TRÌNH:

CẢI TẠO NỘI THẤT

HẠNG MỤC:

CẢI TẠO NỘI THẤT

TƯ VẤN THIẾT KẾ:

CÔNG TY CP TƯ VẤN THIẾT KẾ TODO  
TODO DESIGN.,JSC

**TODO-DESIGN**

Địa chỉ: Số 190 Linh Quang, phường Văn Chương  
quận Đống Đa, tp Hà Nội  
Tel: 0925.63.65.83  
Email: tuvan@tododesign.vn

GIÁM ĐỐC:

TRẦN ĐỨC TÚ

CHỦ TRÌ:

NGUYỄN LINH CHI

THIẾT KẾ:

ĐỖ TRẦN TRÍ

QUẢN LÝ KỸ THUẬT:

MAI TRUNG HIẾU

TÊN BẢN VẼ:

MẶT BẰNG BỐ TRÍ  
NỘI THẤT

HOSOTHIEKETHICONG



2021

1/20

KÝ HIỆU BẢN VẼ:

NT-01

## CHI TIẾT KỆ TV

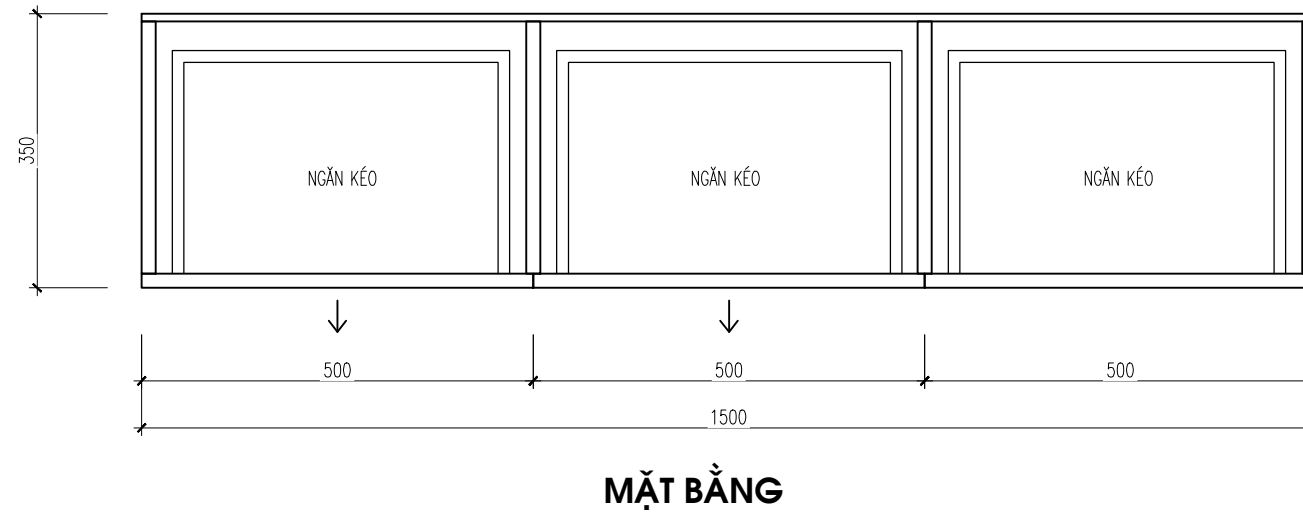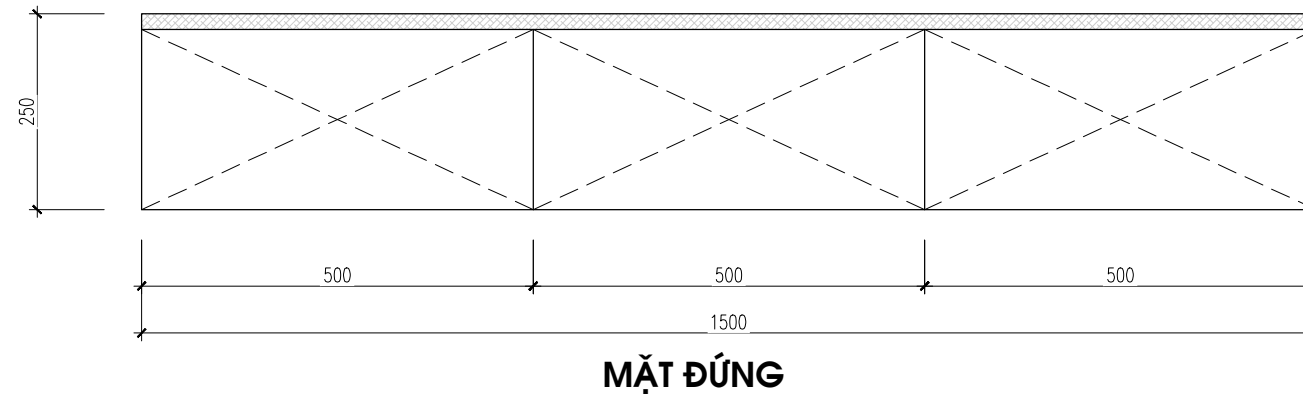

**LƯU Ý:** NHÀ THẦU PHẢI KIỂM TRA KÍCH THƯỚC THỰC TẾ TRƯỚC KHI THI CÔNG, NẾU THẤY HIỆN TRẠNG SAI LỆCH SO VỚI BẢN VẼ THÌ KHÔNG ĐƯỢC TỰ Ý CHỈNH SỬA MÀ PHẢI BÁO NGAY CHO CHỦ ĐẦU TƯ VÀ ĐƠN VỊ THIẾT KẾ ĐỂ TÌM PHƯƠNG ÁN GIẢI QUYẾT.

GHI CHÚ:

CHỦ ĐẦU TƯ:

MS. NGỌC

CÔNG TRÌNH:

CẢI TẠO NỘI THẤT

HẠNG MỤC:

CẢI TẠO NỘI THẤT

TƯ VẤN THIẾT KẾ:

**CÔNG TY CP TƯ VẤN THIẾT KẾ TODO**  
TODO DESIGN .,JSC

**TODO-DESIGN**

Địa chỉ: Số 190 Lĩnh Quang, phường Văn Chương  
quận Đống Đa, Tp Hà Nội  
Tel: 0926.63.65.83  
Email: tuvan@tododesign.vn

GIÁM ĐỐC:

TRẦN ĐỨC TÚ

CHỦ TRÌ:

NGUYỄN LINH CHI

THIẾT KẾ:

ĐỖ TRẦN TRÍ

QUẢN LÝ KỸ THUẬT:

MAI TRUNG HIẾU

TÊN BẢN VẼ:

**MẶT BẰNG BỐ TRÍ**  
**NỘI THẤT**

HOSOTHIEKETHICONG

2021


1/20

KÝ HIỆU BẢN VẼ:

NT-01

**CHI TIẾT PHÒNG NGỦ MASTER**

## MẶT ĐÚNG DIỆN ĐẦU GIƯỜNG P. MASTER

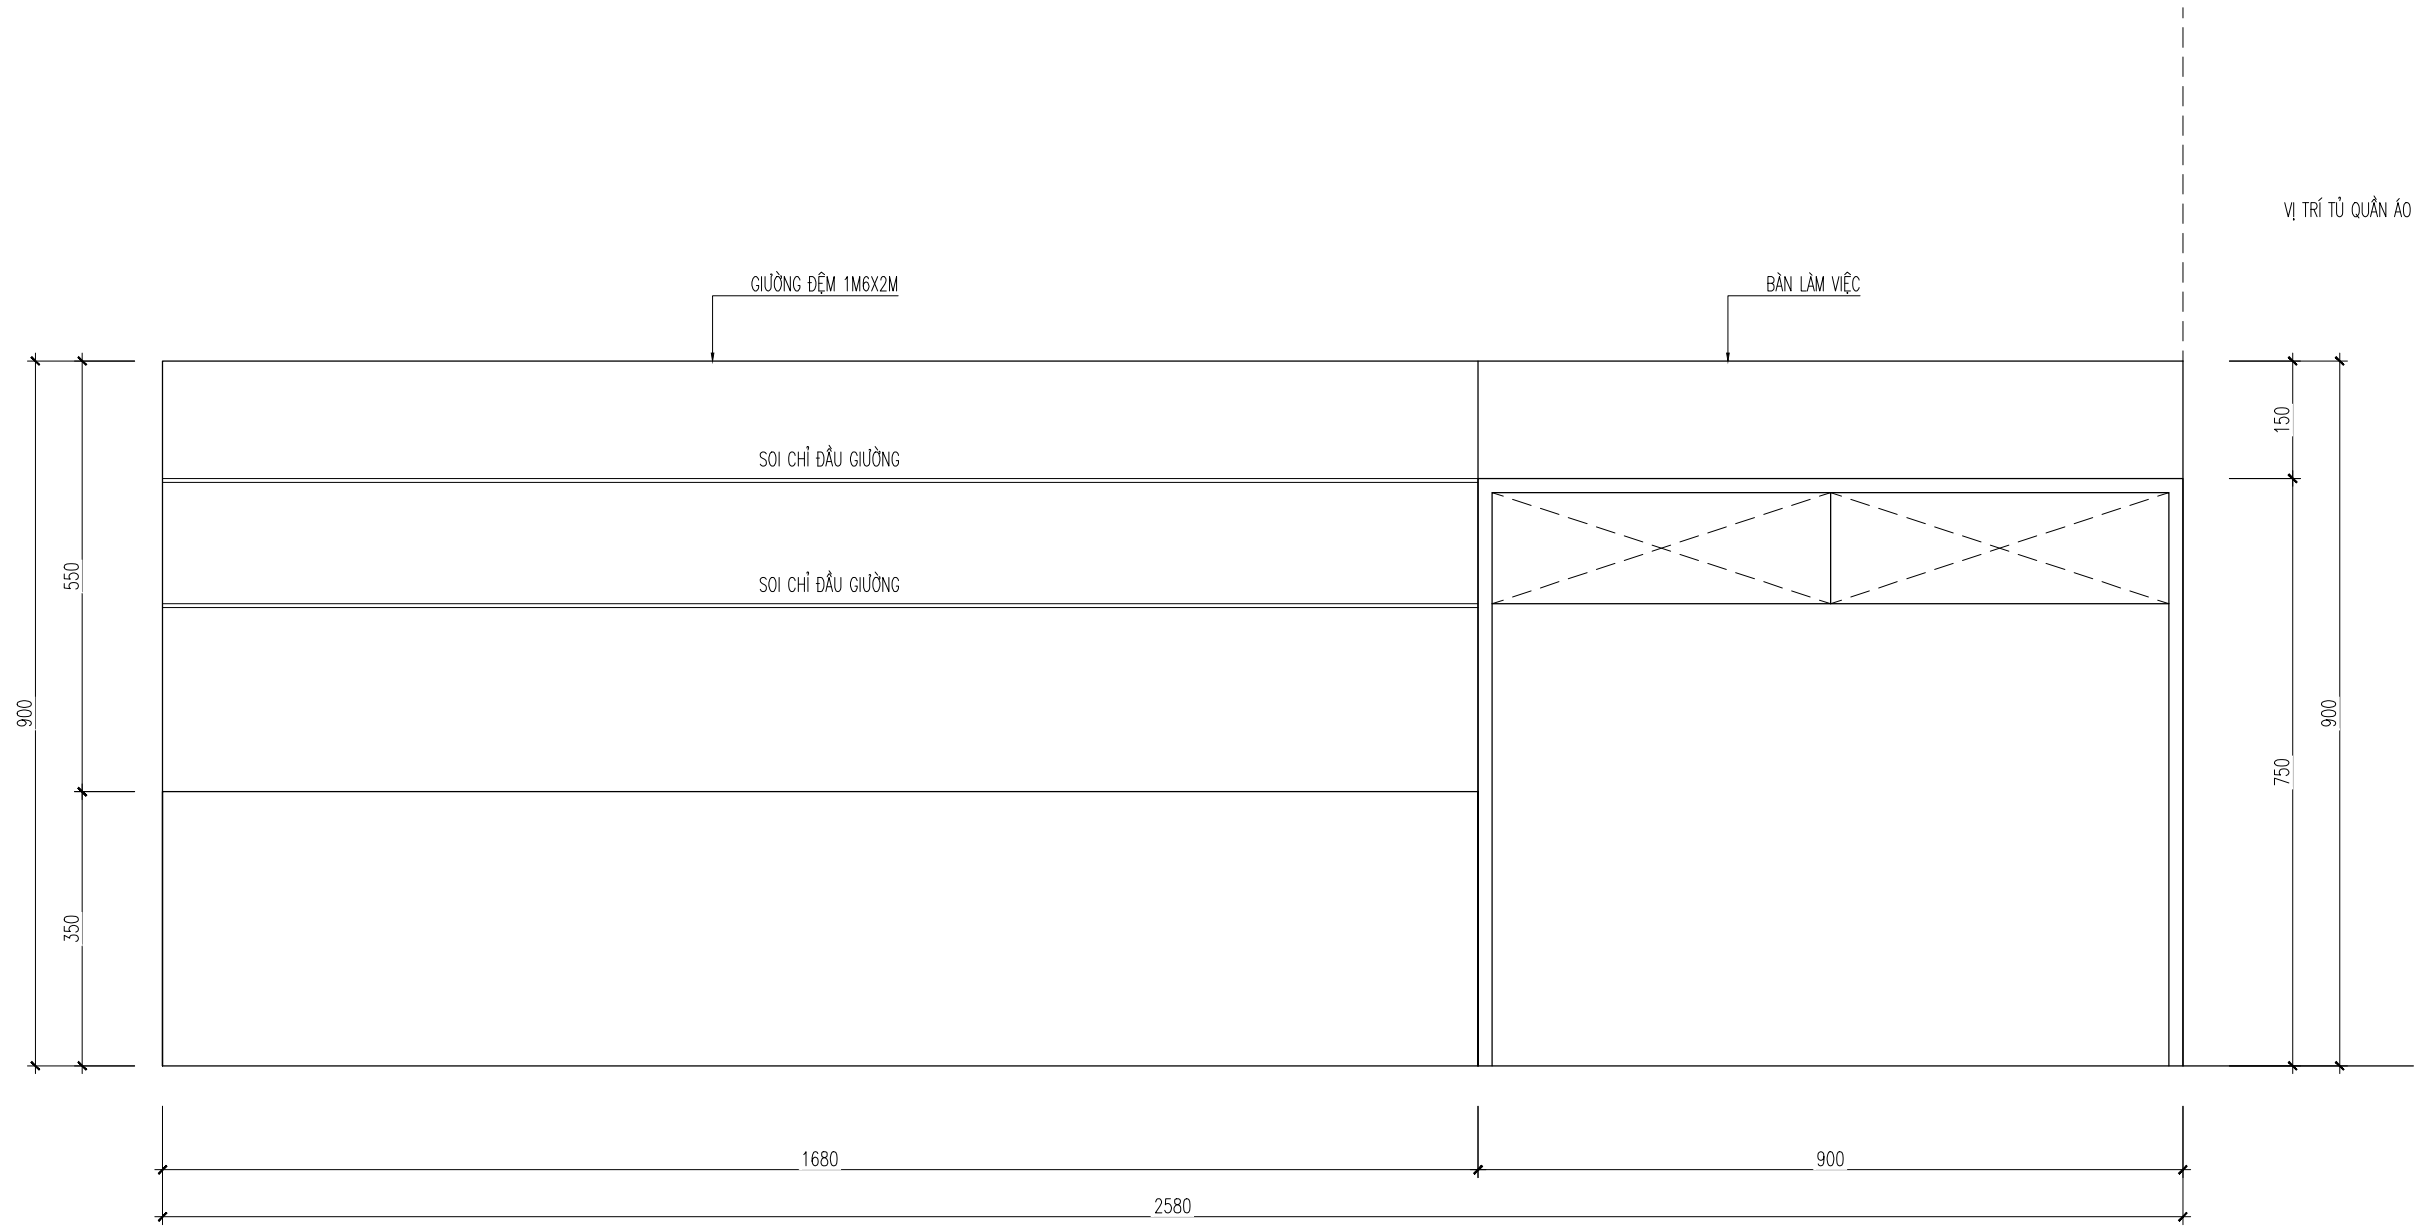

GHI CHÚ:

CHỦ ĐẦU TƯ:

MS. NGỌC

CÔNG TRÌNH:

CẢI TẠO NỘI THẤT

HẠNG MỤC:

CẢI TẠO NỘI THẤT

TƯ VẤN THIẾT KẾ:

CÔNG TY CP TƯ VẤN THIẾT KẾ TODO  
TODO DESIGN.,JSC**TODO-DESIGN**Địa chỉ: Số 190 Linh Quang, phường Văn Chương,  
quận Đống Đa, TP. Hà Nội  
Tel: 0926.83.85.83  
Email: tuvan@tododesign.vn

GIÁM ĐỐC:

TRẦN ĐỨC TÚ

CHỦ TRÌ:

NGUYỄN LINH CHI

THIẾT KẾ:

ĐỖ TRẦN TRÍ

QUẢN LÝ KỸ THUẬT:

MAI TRUNG HIẾU

TÊN BẢN VẼ:

MẶT BẰNG BỐ TRÍ  
NỘI THẤT

HOSOTHIEKETHICONG

2021

1/20



KÝ HIỆU BẢN VẼ:

NT-01

**LƯU Ý:** NHÀ THẦU PHẢI KIỂM TRA KÍCH THƯỚC THỰC TẾ TRƯỚC KHI THI CÔNG, NẾU THẤY HIỆN TRẠNG SAI LỆCH SO VỚI BẢN VẼ THÌ KHÔNG ĐƯỢC TỰ Ý CHỈNH SỬA MÀ PHẢI BÁO NGAY CHO CHỦ ĐẦU TƯ VÀ ĐƠN VỊ THIẾT KẾ ĐỂ TÌM PHƯƠNG ÁN GIẢI QUYẾT.



## CHI TIẾT GIƯỜNG P.MASTER

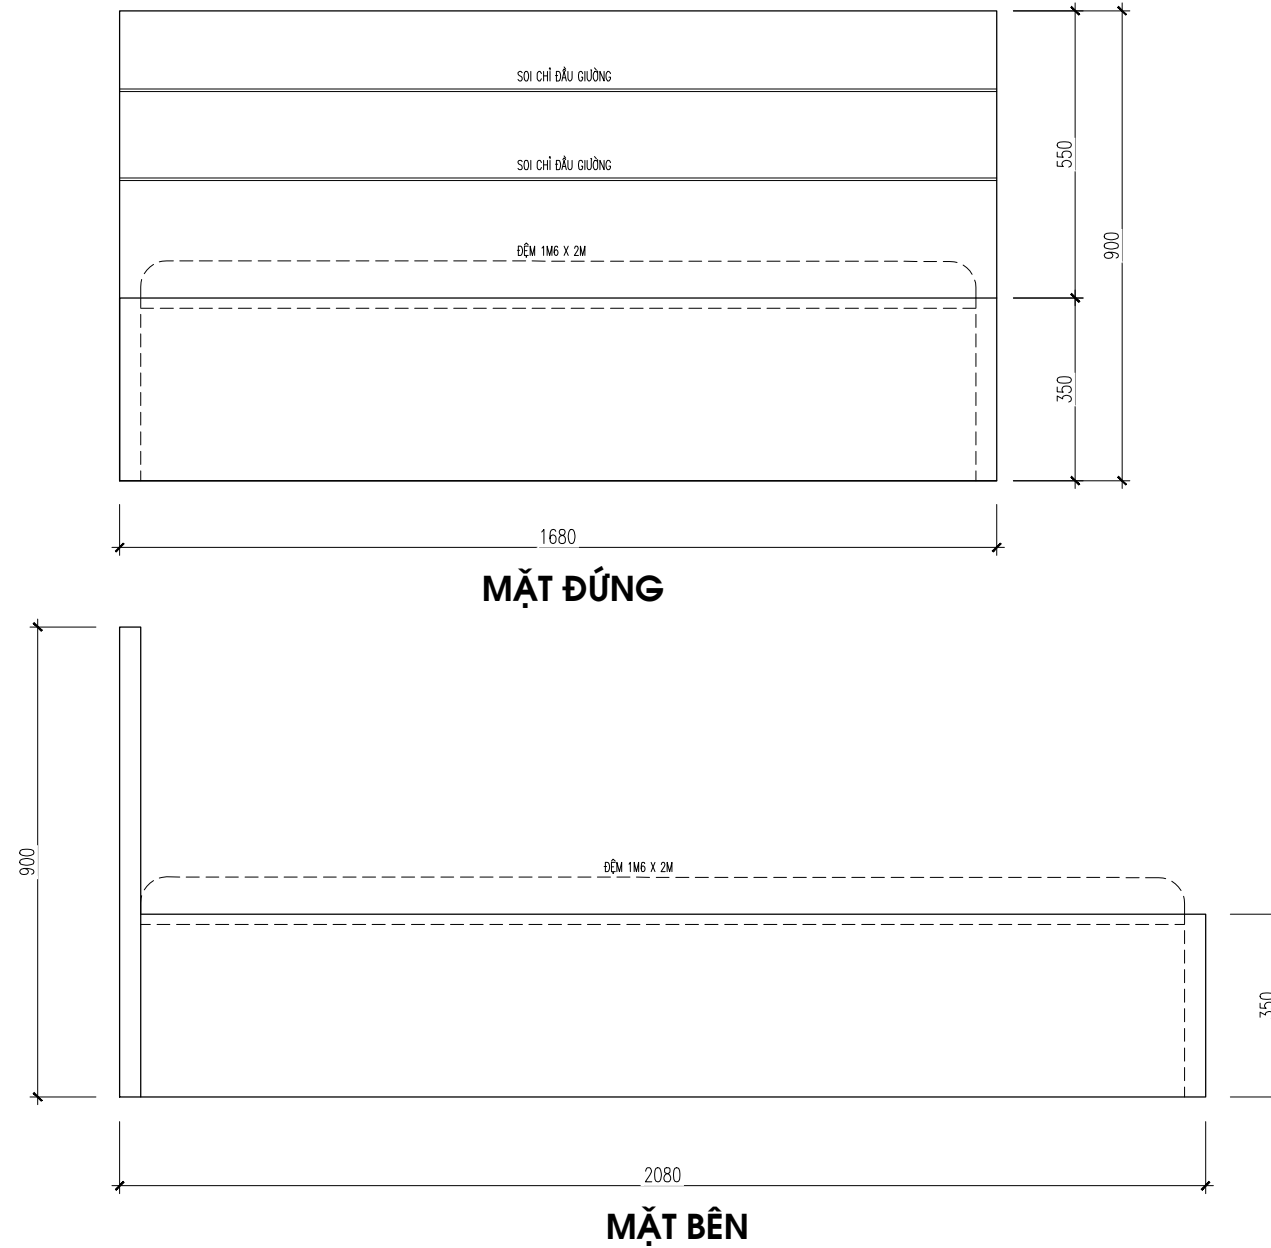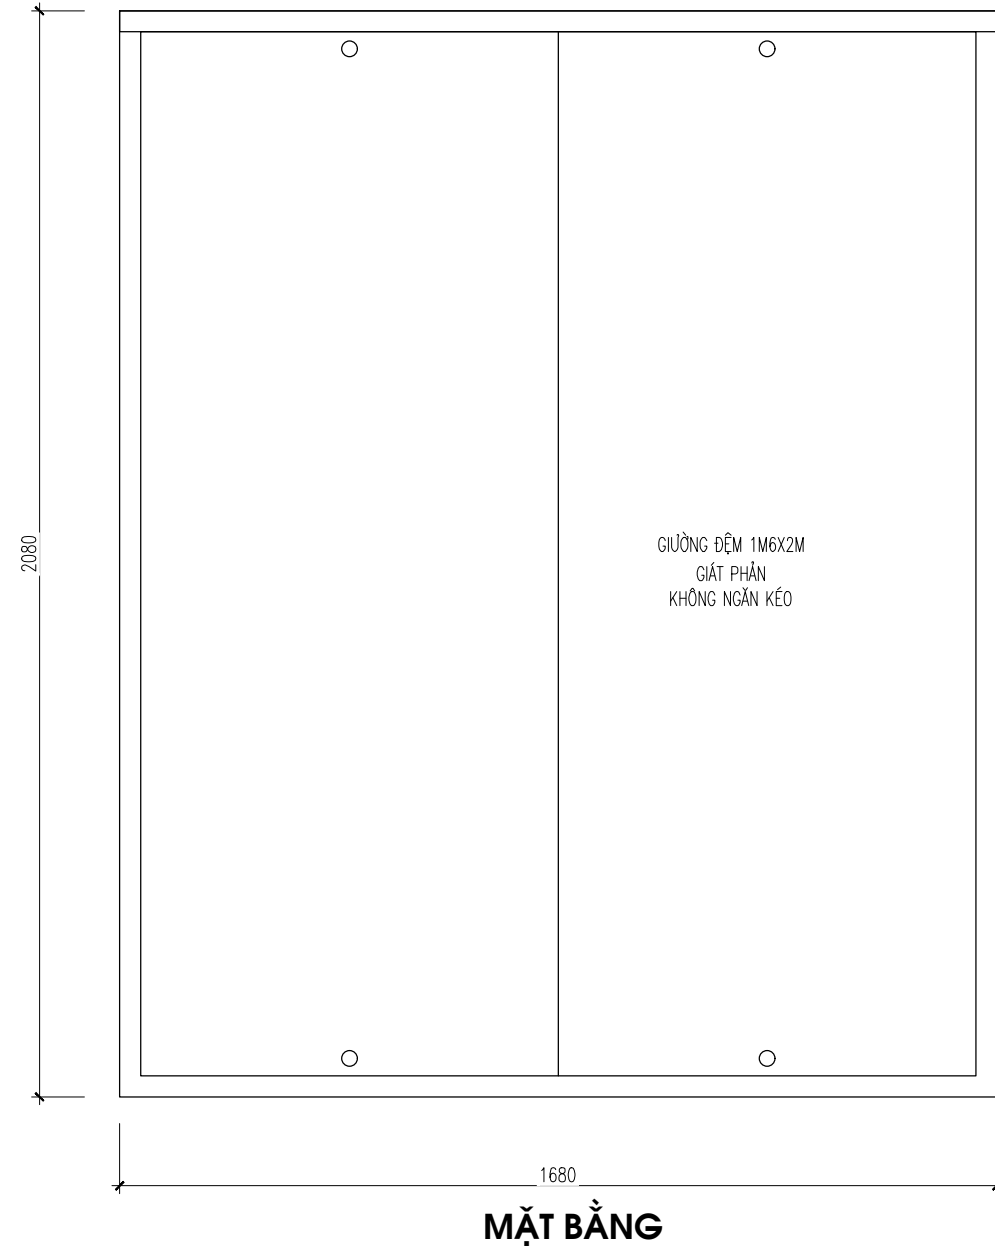

GHI CHÚ:

CHỦ ĐẦU TƯ:

MS. NGỌC

CÔNG TRÌNH:

CẢI TẠO NỘI THẤT

HẠNG MỤC:

CẢI TẠO NỘI THẤT

TƯ VẤN THIẾT KẾ:

CÔNG TY CP TƯ VẤN THIẾT KẾ TODO  
TODO DESIGN .,JSC**TODO-DESIGN**Địa chỉ: Số 190 Lĩnh Quang, phường Văn Chương,  
quận Đống Đa, TP Hà Nội  
Tel: 0935.63.65.83  
Email: tuvan@tododesign.vn

GIÁM ĐỐC:

TRẦN ĐỨC TÚ

CHỦ TRÌ:

NGUYỄN LINH CHI

THIẾT KẾ:

ĐỖ TRẦN TRÍ

QUẢN LÝ KỸ THUẬT:

MAI TRUNG HIẾU

TÊN BẢN VẼ:

MẶT BẰNG BỐ TRÍ  
NỘI THẤT

HOSOTHIEKETHICONG

2021



1/20

KÝ HIỆU BẢN VẼ:

NT-01

**LƯU Ý:** NHÀ THẦU PHẢI KIỂM TRA KÍCH THƯỚC THỰC TẾ TRƯỚC KHI THI CÔNG, NẾU THẤY HIỆN TRẠNG SAI LỆCH SO VỚI BẢN VẼ THÌ KHÔNG ĐƯỢC TỰ Ý CHỈNH SỬA MÀ PHẢI BÁO NGAY CHO CHỦ ĐẦU TƯ VÀ ĐƠN VỊ THIẾT KẾ ĐỂ TÌM PHƯƠNG ÁN GIẢI QUYẾT.

# CHI TIẾT BÀN LÀM VIỆC P.MASTER

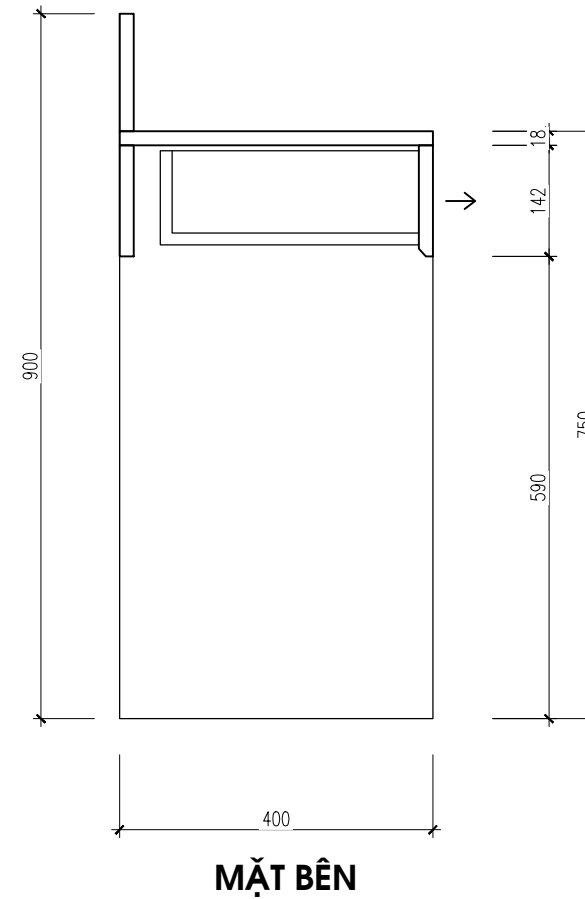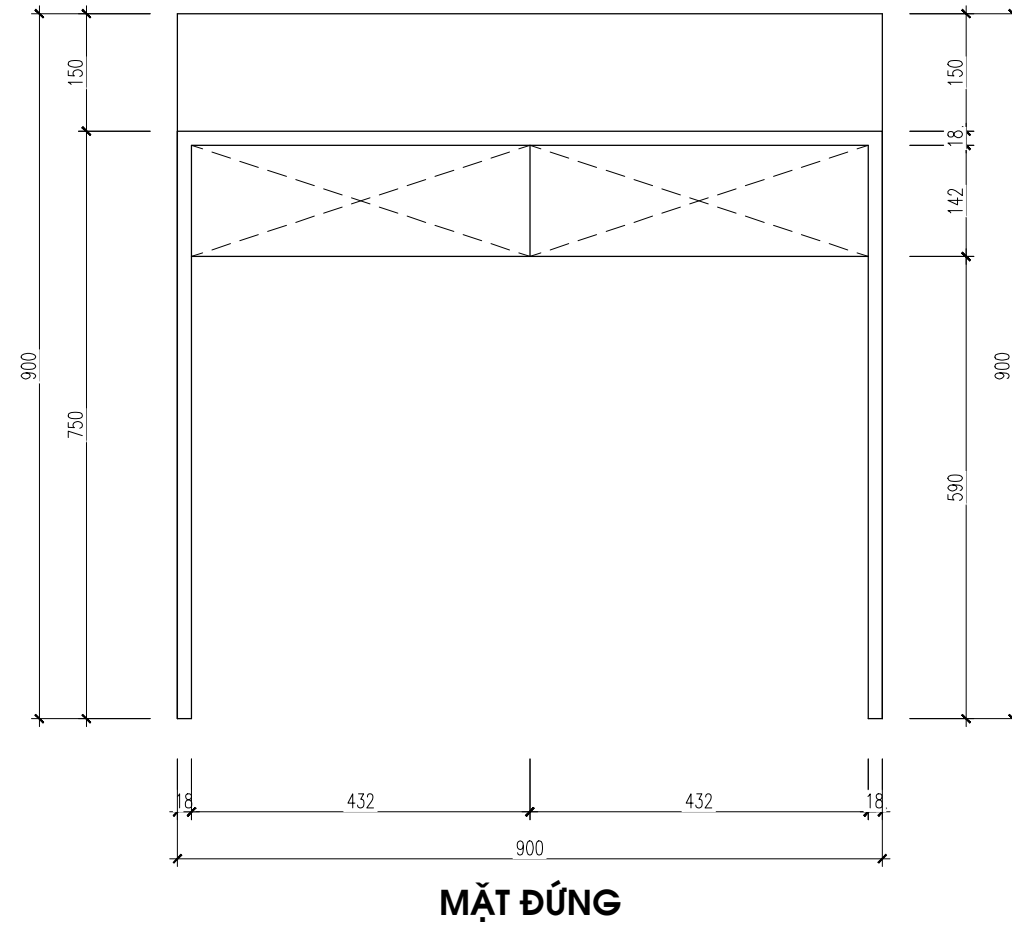

**LƯU Ý:** NHÀ THẦU PHẢI KIỂM TRA KÍCH THƯỚC THỰC TẾ TRƯỚC KHI THI CÔNG, NẾU THẤY HIỆN TRẠNG SAI LỆCH SO VỚI BẢN VẼ THÌ KHÔNG ĐƯỢC TỰ Ý CHỈNH SỬA MÀ PHẢI BÁO NGAY CHO CHỦ ĐẦU TƯ VÀ ĐƠN VỊ THIẾT KẾ ĐỂ TÌM PHƯƠNG ÁN GIẢI QUYẾT.

GHI CHÚ:

CHỦ ĐẦU TƯ:

MS. NGỌC

CÔNG TRÌNH:

CẢI TẠO NỘI THẤT

HẠNG MỤC:

CẢI TẠO NỘI THẤT

TƯ VẤN THIẾT KẾ:

**CÔNG TY CP TƯ VẤN THIẾT KẾ TODO**  
TODO DESIGN.,JSC

**TODO-DESIGN**

Địa chỉ: Số 190 Lĩnh Quang, phường Văn Chương  
quận Đống Đa, TP Hà Nội  
Tel: 0926.63.65.83  
Email: tuvan@tododesign.vn

GIÁM ĐỐC:

TRẦN ĐỨC TÚ

CHỦ TRÌ:

NGUYỄN LINH CHI

THIẾT KẾ:

ĐỖ TRẦN TRÍ

QUẢN LÝ KỸ THUẬT:

MAI TRUNG HIẾU

TÊN BẢN VẼ:

MẶT BẰNG BỐ TRÍ  
NỘI THẤT

HOSOTHIEKETHICONG

2021


1/20

KÝ HIỆU BẢN VẼ:


NT-01

# CHI TIẾT GIƯỜNG P.MASTER

GHI CHÚ: HÔNG TỬ SOI ÂM DÁN GIƯƠNG KT 500 X1500

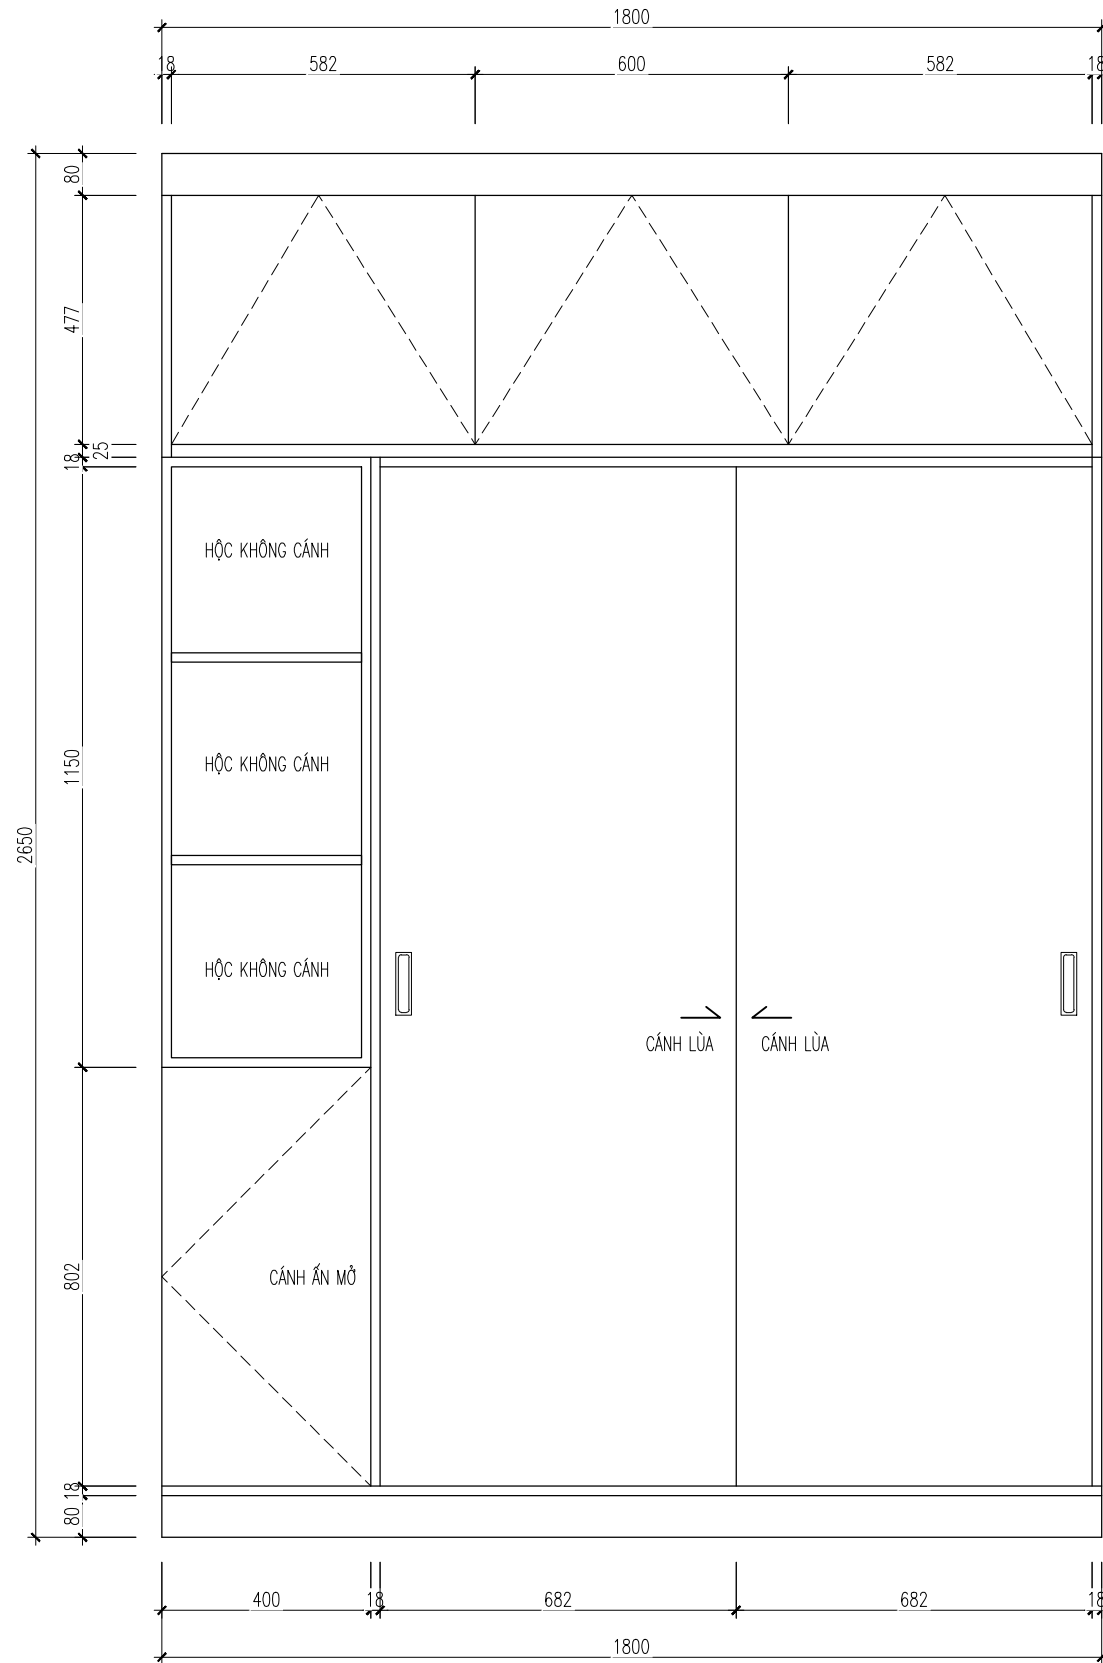

**MẶT ĐÚNG CÁNH**

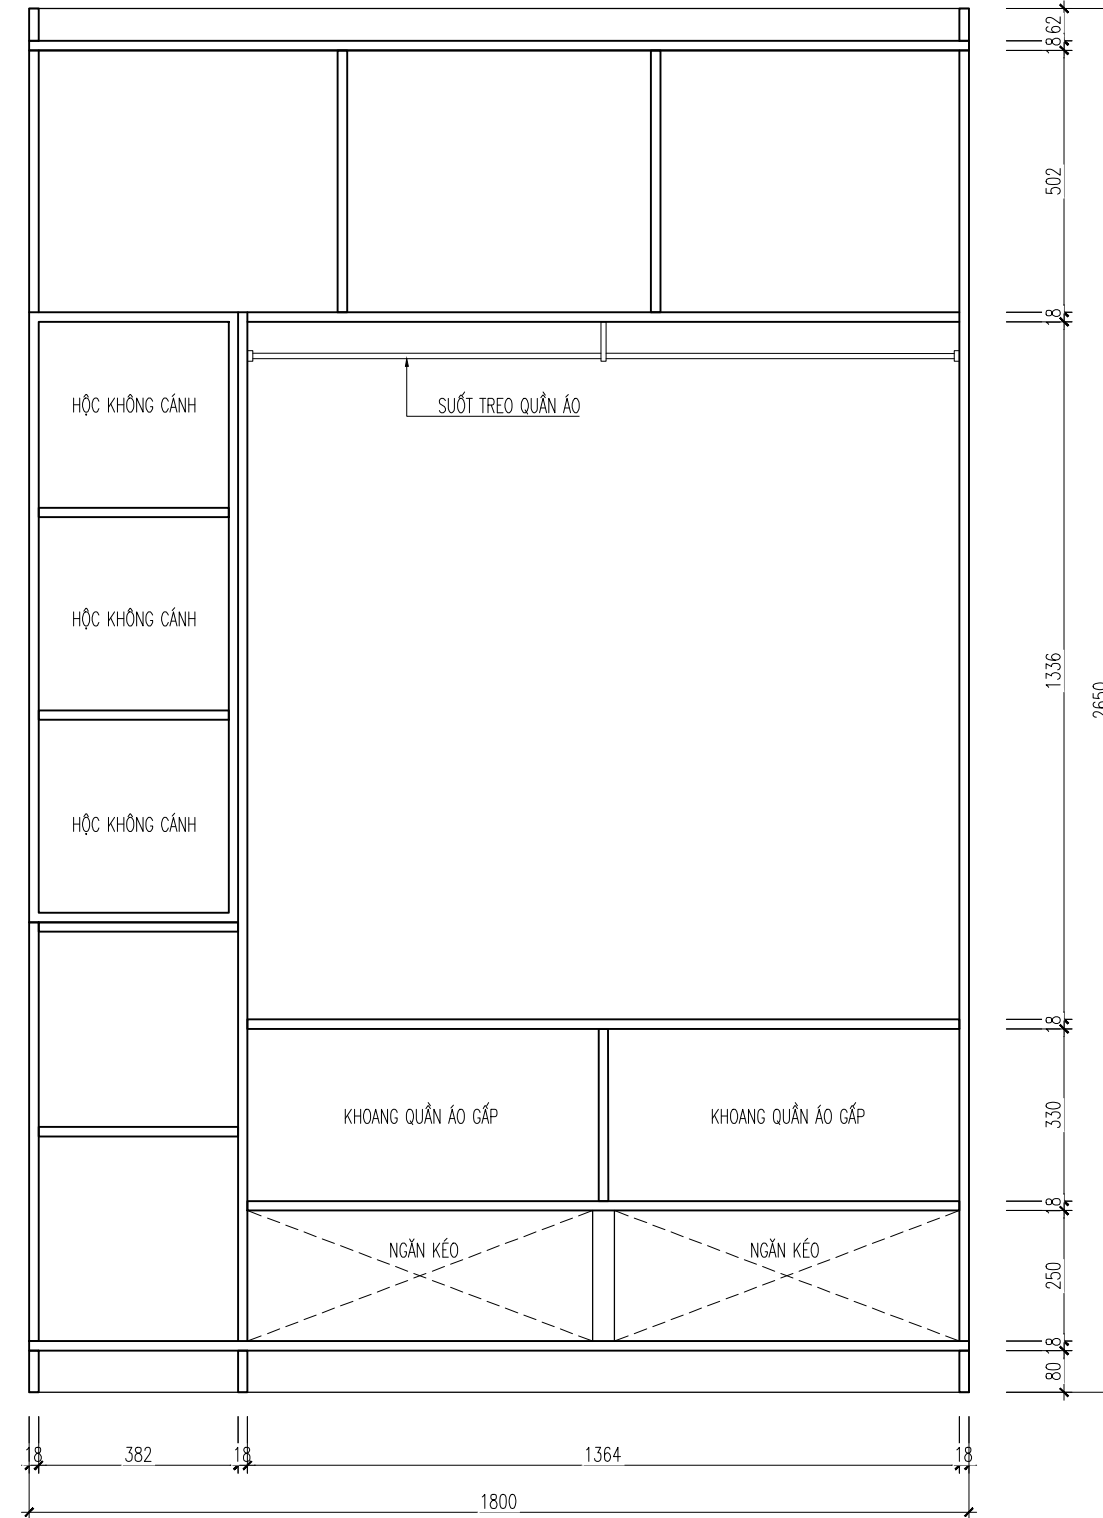

**MẶT ĐÚNG KHOANG**

**LƯU Ý:** NHÀ THẦU PHẢI KIỂM TRA KÍCH THƯỚC THỰC TẾ TRƯỚC KHI THI CÔNG, NẾU THẤY HIỆN TRẠNG SAI LỆCH SO VỚI BẢN VẼ THÌ KHÔNG ĐƯỢC TỰ Ý CHỈNH SỬA MÀ PHẢI BÁO NGAY CHO CHỦ ĐẦU TƯ VÀ ĐƠN VỊ THIẾT KẾ ĐỂ TÌM PHƯƠNG ÁN GIẢI QUYẾT.

GHI CHÚ:

CHỦ ĐẦU TƯ:

MS. NGỌC

CÔNG TRÌNH:

CẢI TẠO NỘI THẤT

HẠNG MỤC:

CẢI TẠO NỘI THẤT

TƯ VẤN THIẾT KẾ:

CÔNG TY CP TƯ VẤN THIẾT KẾ TODO  
TODO DESIGN .,JSC

**TODO-DESIGN**

Địa chỉ: Số 190 Lĩnh Quang, phường Văn Chương  
quận Đống Đa, tp Hà Nội  
Tel: 0935.63.65.83  
Email: tuvan@tododesign.vn

GIÁM ĐỐC:

TRẦN ĐỨC TÚ

CHỦ TRÌ:

NGUYỄN LINH CHI

THIẾT KẾ:

ĐỖ TRẦN TRÍ

QUẢN LÝ KỸ THUẬT:

MAI TRUNG HIẾU

TÊN BẢN VẼ:

MẶT BẰNG BỐ TRÍ  
NỘI THẤT

HOSOTHIEKETHICONG

2021


1/20

KÝ HIỆU BẢN VẼ:

NT-01



## MẶT ĐÚNG DIỆN ĐẦU GIƯỜNG P. NGỦ 2

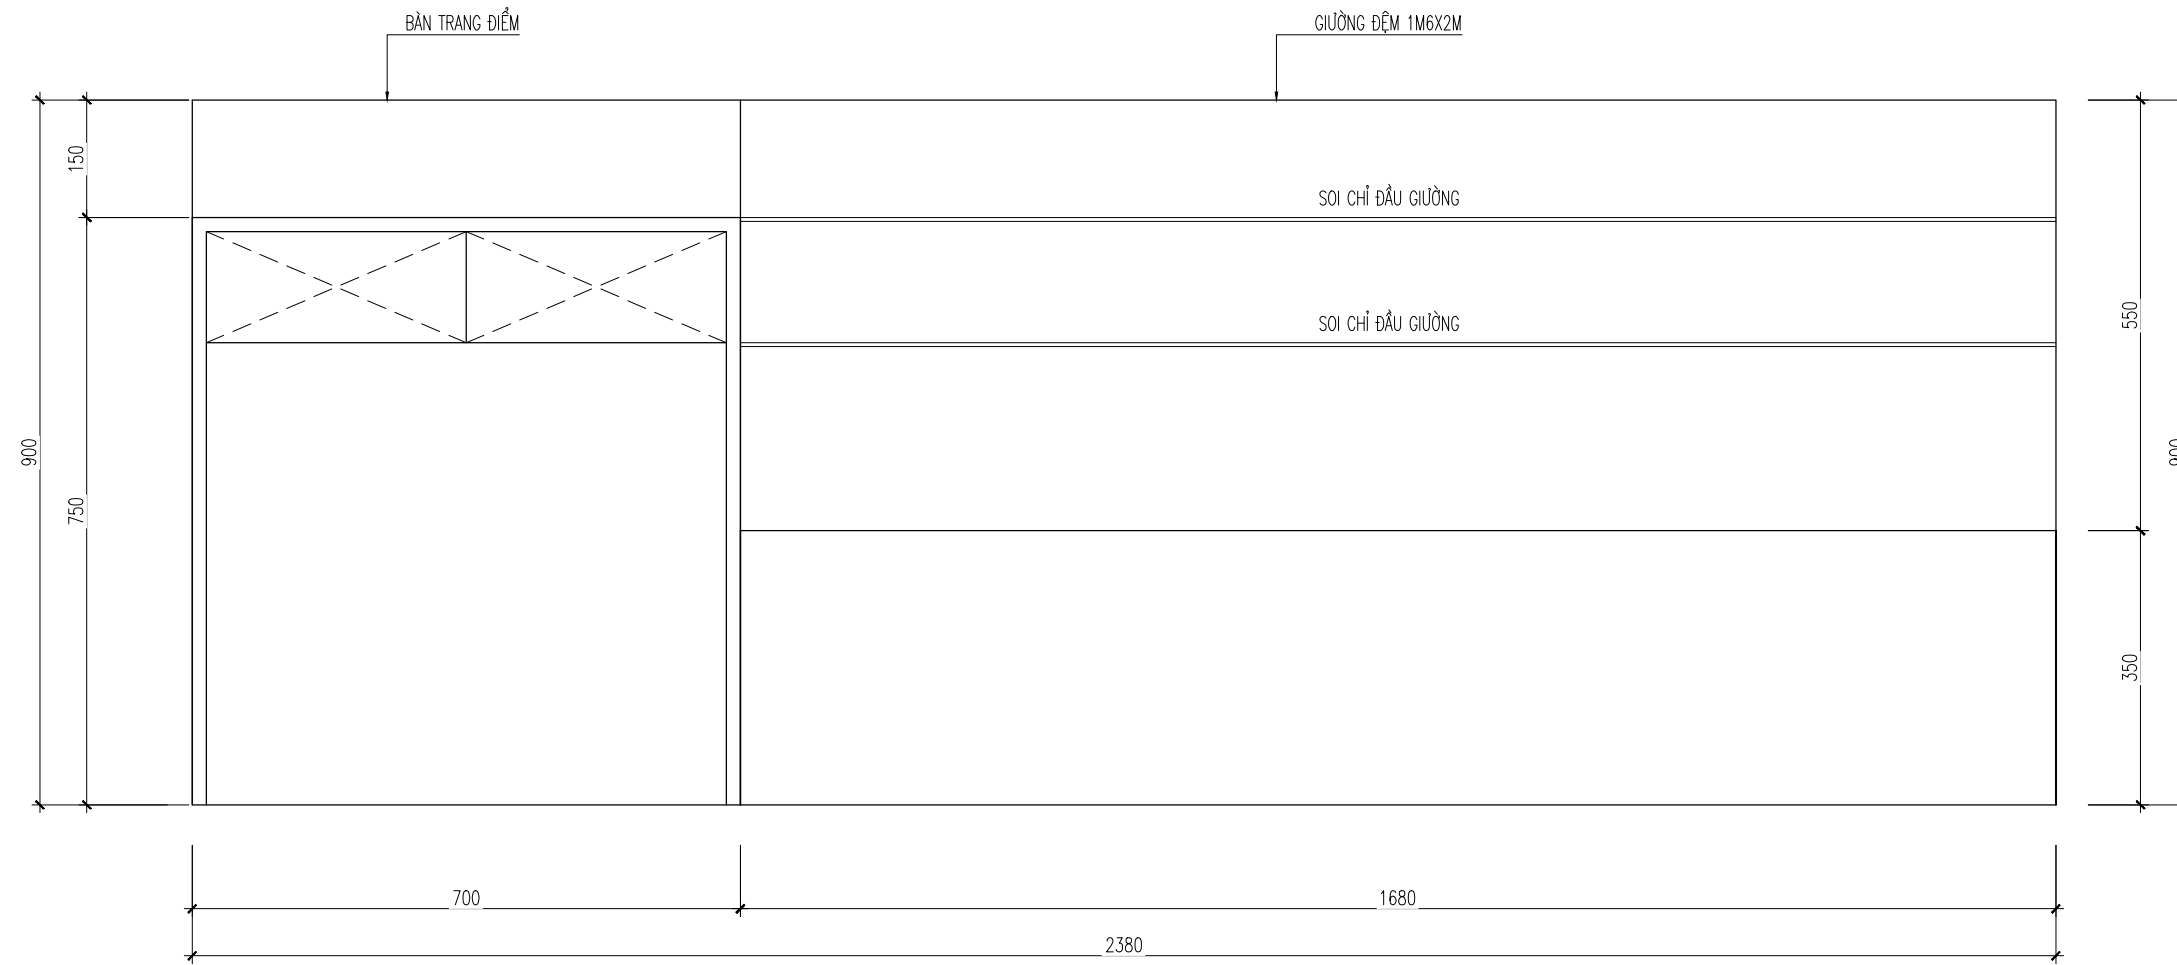

**LƯU Ý:** NHÀ THẦU PHẢI KIỂM TRA KÍCH THƯỚC THỰC TẾ TRƯỚC KHI THI CÔNG, NẾU THẤY HIỆN TRẠNG SAI LỆCH SO VỚI BẢN VẼ THÌ KHÔNG ĐƯỢC TỰ Ý CHỈNH SỬA MÀ PHẢI BÁO NGAY CHO CHỦ ĐẦU TƯ VÀ ĐƠN VỊ THIẾT KẾ ĐỂ TÌM PHƯƠNG ÁN GIẢI QUYẾT.

GHI CHÚ:

CHỦ ĐẦU TƯ:

MS. NGỌC

CÔNG TRÌNH:

CẢI TẠO NỘI THẤT

HẠNG MỤC:

CẢI TẠO NỘI THẤT

TƯ VẤN THIẾT KẾ:

CÔNG TY CP TƯ VẤN THIẾT KẾ TODO  
TODO DESIGN .,JSC**TODO-DESIGN**Địa chỉ: Số 190 Lĩnh Quang, phường Văn Chương,  
quận Đống Đa, TP Hà Nội  
Tel: 0926.83.85.83  
Email: tuvan@tododesign.vn

GIÁM ĐỐC:

TRẦN ĐỨC TÚ

CHỦ TRÌ:

NGUYỄN LINH CHI

THIẾT KẾ:

ĐỖ TRẦN TRÍ

QUẢN LÝ KỸ THUẬT:

MAI TRUNG HIẾU

TÊN BẢN VẼ:

MẶT BẰNG BỐ TRÍ  
NỘI THẤT

HOSOTHIEKETHICONG



2021

1/20

KÝ HIỆU BẢN VẼ:

NT-01

## CHI TIẾT GIƯỜNG P.NGỦ 2

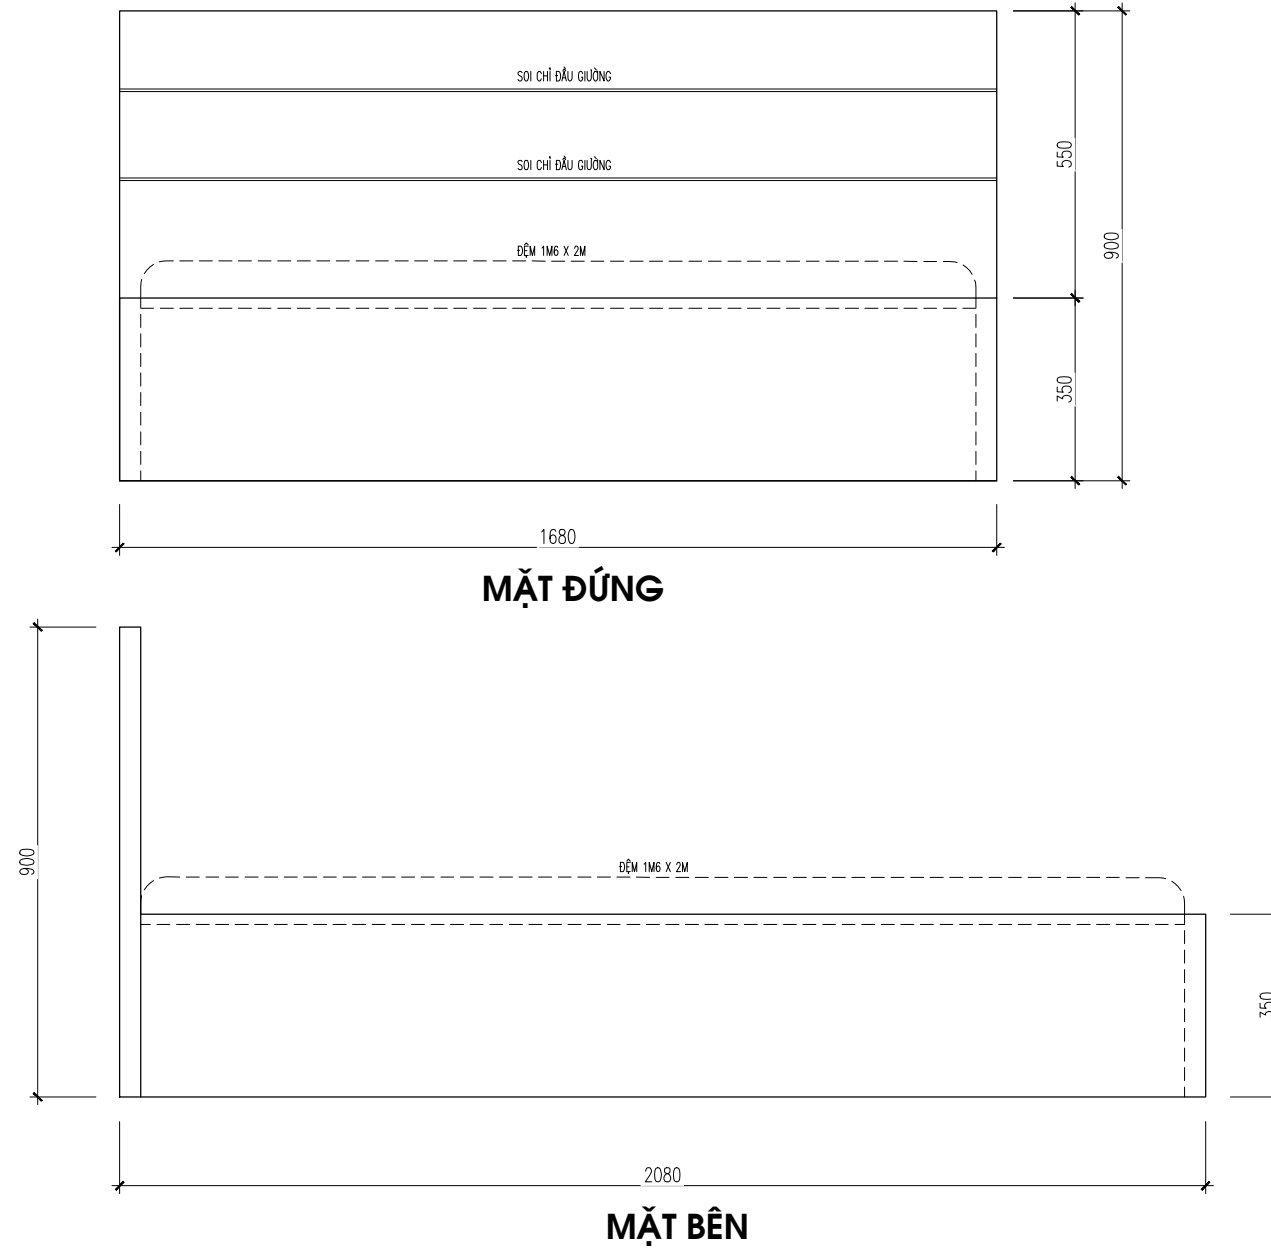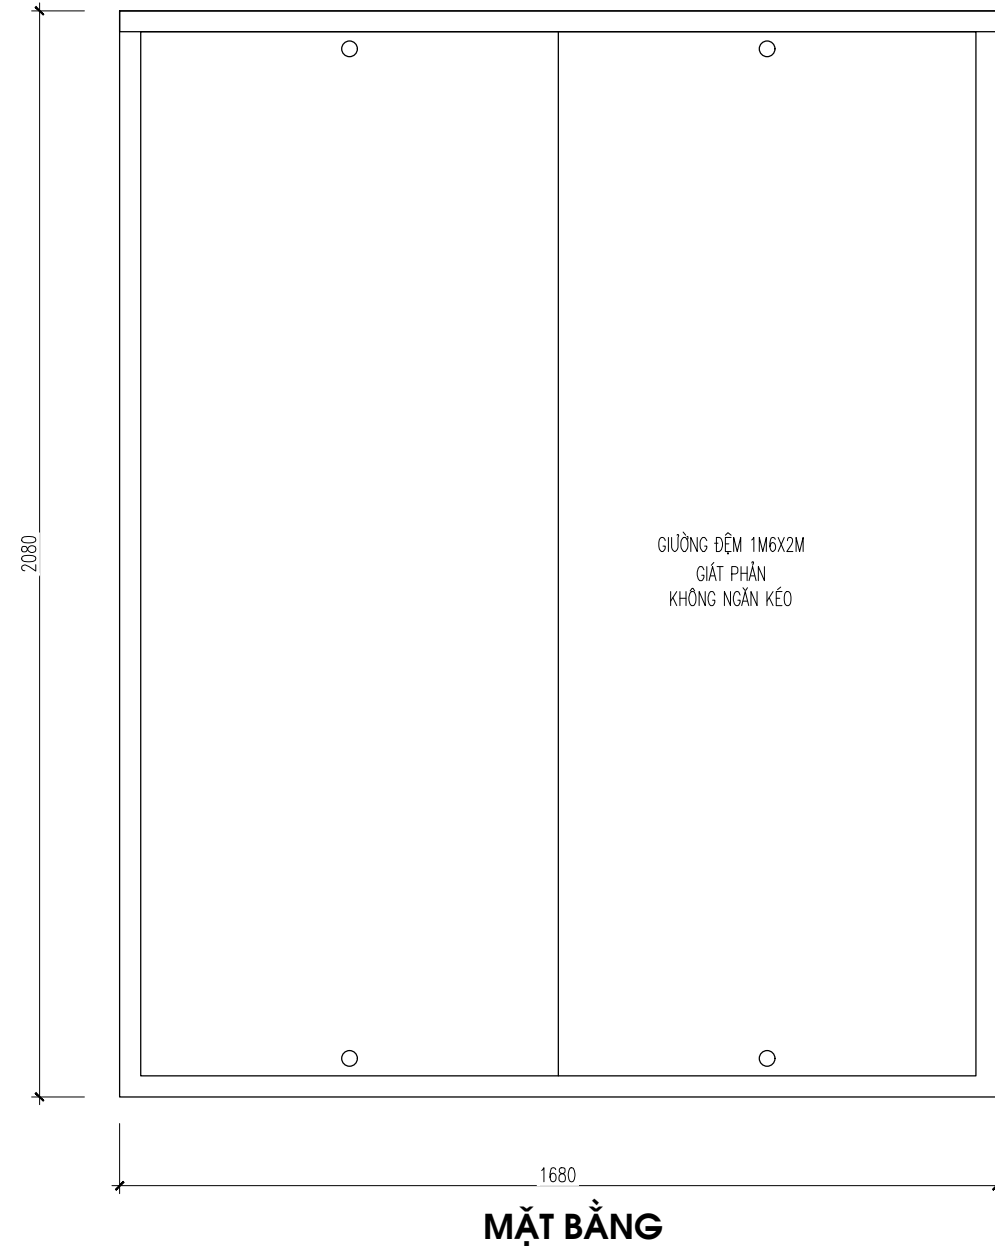

**LƯU Ý:** NHÀ THẦU PHẢI KIỂM TRA KÍCH THƯỚC THỰC TẾ TRƯỚC KHI THI CÔNG, NẾU THẤY HIỆN TRẠNG SAI LỆCH SO VỚI BẢN VẼ THÌ KHÔNG ĐƯỢC TỰ Ý CHỈNH SỬA MÀ PHẢI BÁO NGAY CHO CHỦ ĐẦU TƯ VÀ ĐƠN VỊ THIẾT KẾ ĐỂ TÌM PHƯƠNG ÁN GIẢI QUYẾT.

GHI CHÚ:

CHỦ ĐẦU TƯ:

MS. NGỌC

CÔNG TRÌNH:

CẢI TẠO NỘI THẤT

HẠNG MỤC:

CẢI TẠO NỘI THẤT

TƯ VẤN THIẾT KẾ:

CÔNG TY CP TƯ VẤN THIẾT KẾ TODO  
TODO DESIGN .,JSC**TODO-DESIGN**Địa chỉ: Số 190 Lĩnh Quang, phường Văn Chương,  
quận Đống Đa, TP Hà Nội  
Tel: 0935.63.65.83  
Email: tuvan@tododesign.vn

GIÁM ĐỐC:

TRẦN ĐỨC TÚ

CHỦ TRÌ:

NGUYỄN LINH CHI

THIẾT KẾ:

ĐỖ TRẦN TRÍ

QUẢN LÝ KỸ THUẬT:

MAI TRUNG HIẾU

TÊN BẢN VẼ:

MẶT BẰNG BỐ TRÍ  
NỘI THẤT

HOSOTHIEKETHICONG



2021

1/20

KÝ HIỆU BẢN VẼ:

NT-01

# CHI TIẾT BÀN LÀM VIỆC P.MASTER

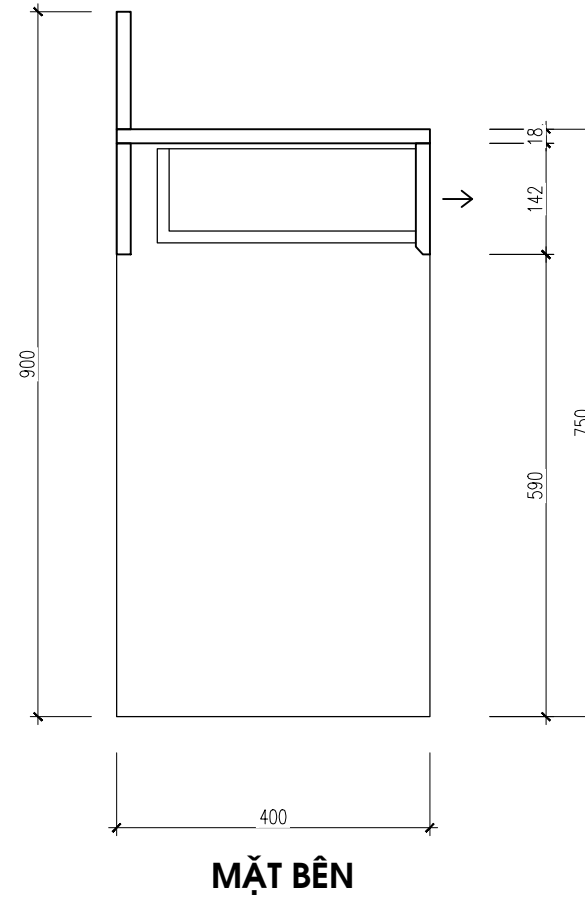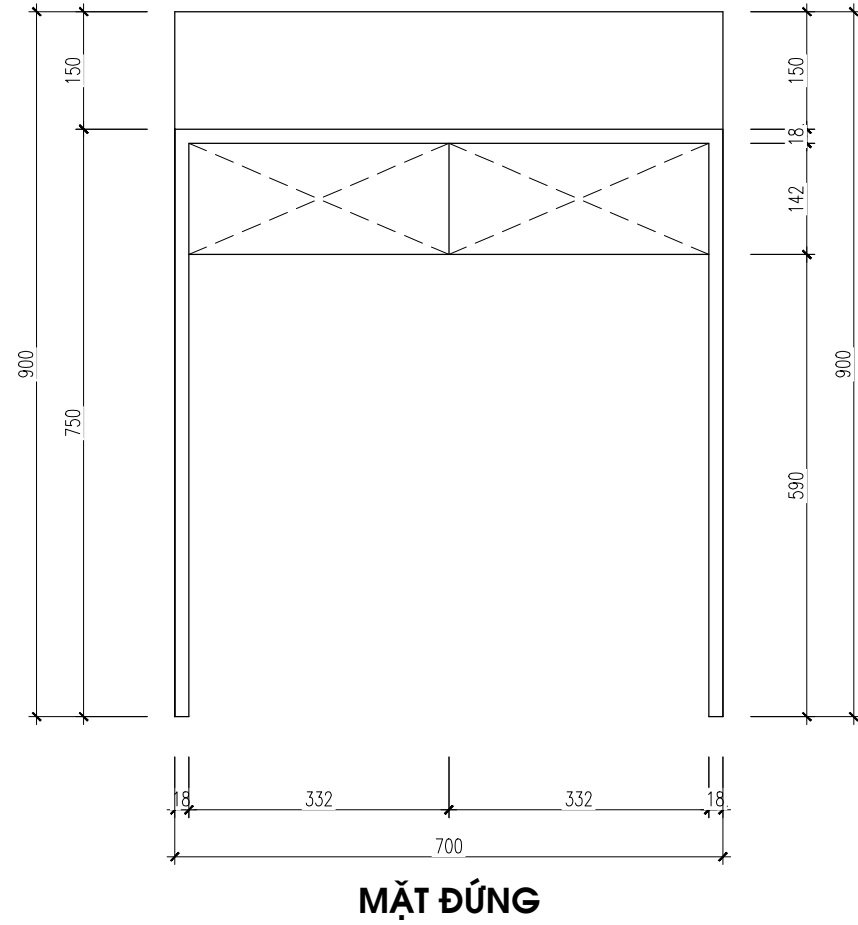

**LƯU Ý:** NHÀ THẦU PHẢI KIỂM TRA KÍCH THƯỚC THỰC TẾ TRƯỚC KHI THI CÔNG, NẾU THẤY HIỆN TRẠNG SAI LỆCH SO VỚI BẢN VẼ THÌ KHÔNG ĐƯỢC TỰ Ý CHỈNH SỬA MÀ PHẢI BÁO NGAY CHO CHỦ ĐẦU TƯ VÀ ĐƠN VỊ THIẾT KẾ ĐỂ TÌM PHƯƠNG ÁN GIẢI QUYẾT.

GHI CHÚ:

CHỦ ĐẦU TƯ:

MS. NGỌC

CÔNG TRÌNH:

CẢI TẠO NỘI THẤT

HẠNG MỤC:

CẢI TẠO NỘI THẤT

TƯ VẤN THIẾT KẾ:

**CÔNG TY CP TƯ VẤN THIẾT KẾ TODO**  
TODO DESIGN .,JSC

**TODO-DESIGN**

Địa chỉ: Số 190 Lĩnh Quang, phường Văn Chương  
quận Đống Đa, tp Hà Nội  
Tel: 0935.63.65.83  
Email: tuvan@tododesign.vn

GIÁM ĐỐC:

TRẦN ĐỨC TÚ

CHỦ TRÌ:

NGUYỄN LINH CHI

THIẾT KẾ:

ĐỖ TRẦN TRÍ

QUẢN LÝ KỸ THUẬT:

MAI TRUNG HIẾU

TÊN BẢN VẼ:

MẶT BẰNG BỐ TRÍ  
NỘI THẤT

HOSOTHIEKETHICONG

2021


1/20

KÝ HIỆU BẢN VẼ:


NT-01

# CHI TIẾT TỦ QUẦN ÁO P.NGỦ 2


GHI CHÚ: HÔNG TỦ SOI ÂM DÁN GƯƠNG KT 500 X1500

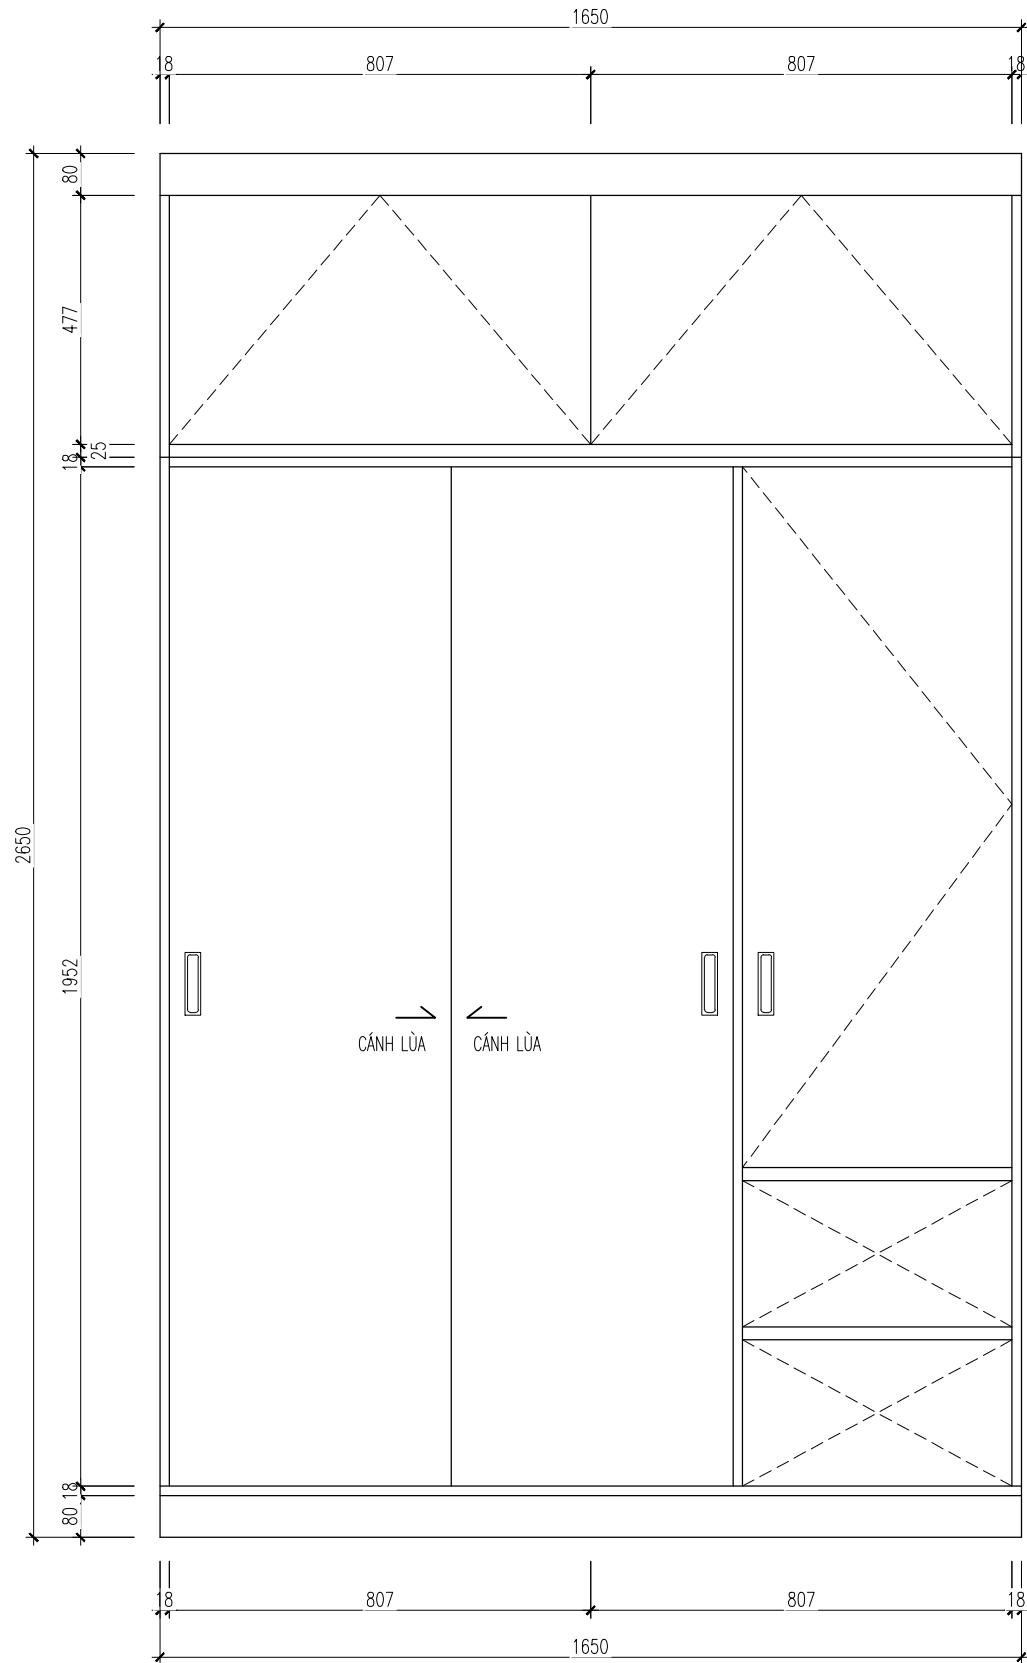

MẶT ĐÚNG CÁNH

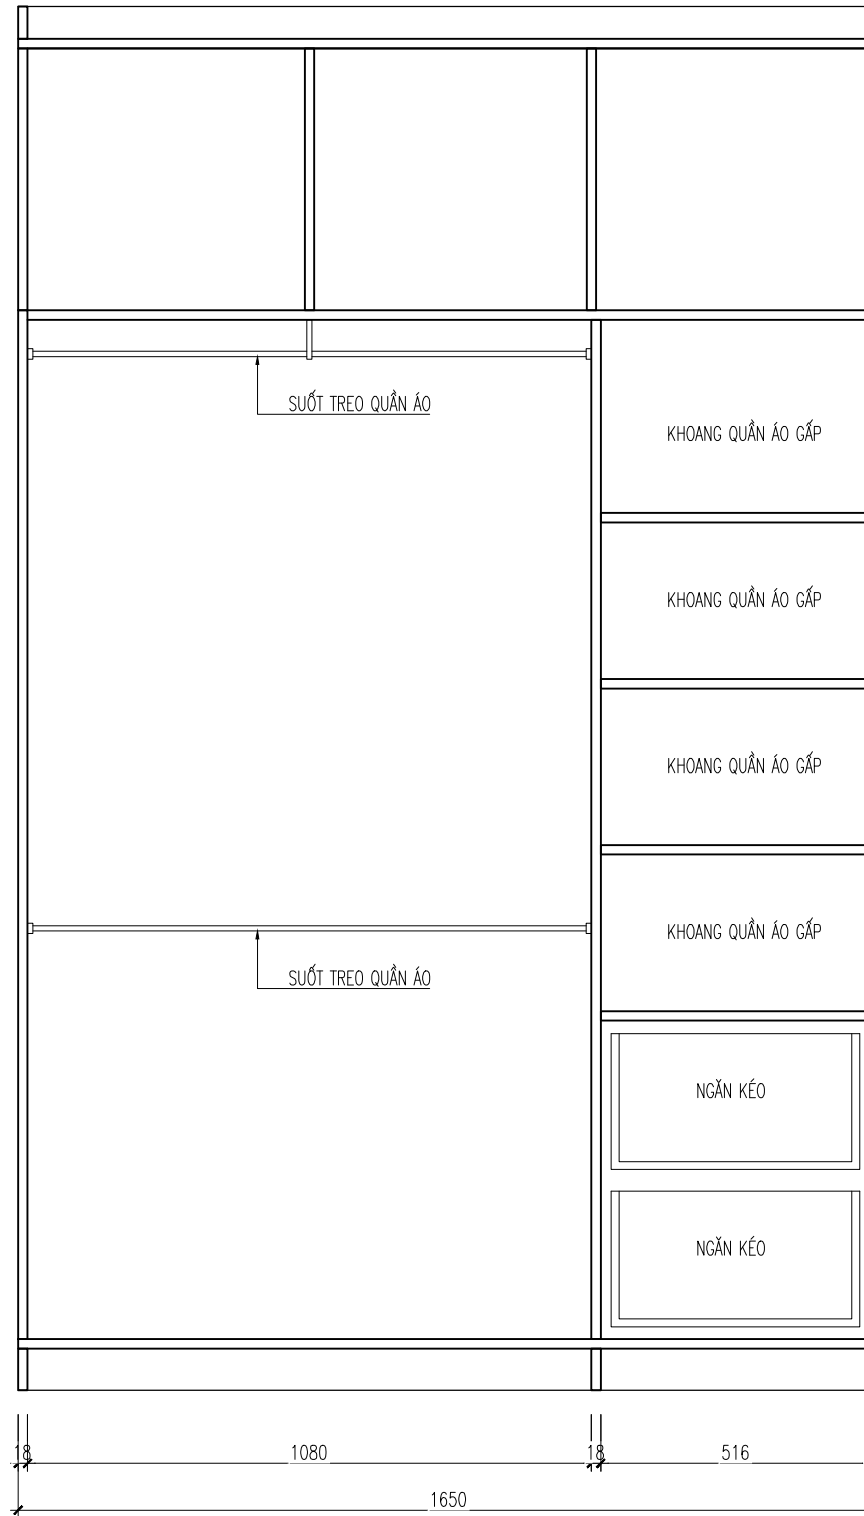

MẶT ĐÚNG KHOANG

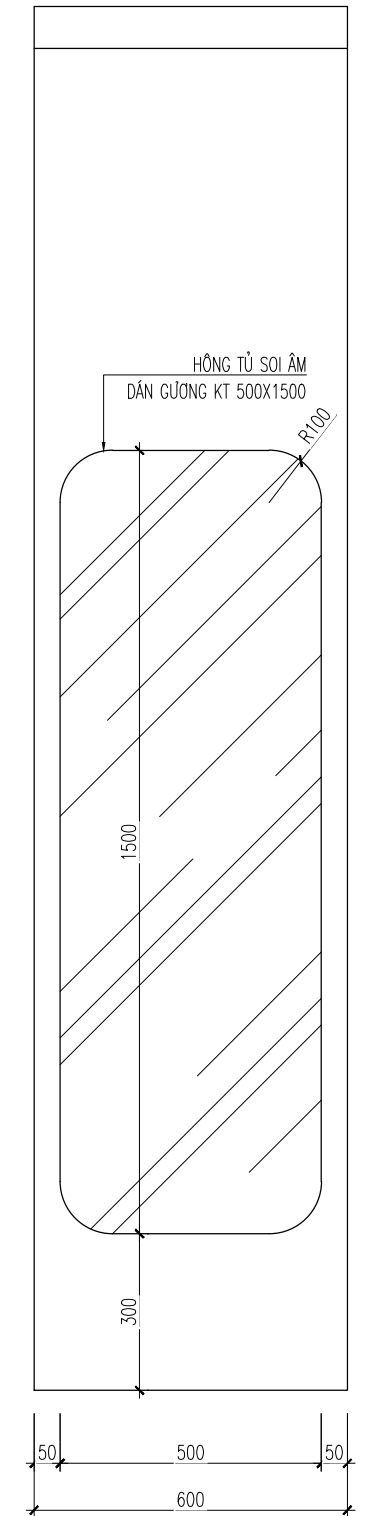

MẶT HÔNG LẮP GƯƠNG

**LƯU Ý:** NHÀ THẦU PHẢI KIỂM TRA KÍCH THƯỚC THỰC TẾ TRƯỚC KHI THI CÔNG, NẾU THẤY HIỆN TRẠNG SAI LỆCH SO VỚI BẢN VẼ THÌ KHÔNG ĐƯỢC TỰ Ý CHỈNH SỬA MÀ PHẢI BÁO NGAY CHO CHỦ ĐẦU TƯ VÀ ĐƠN VỊ THIẾT KẾ ĐỂ TÌM PHƯƠNG ÁN GIẢI QUYẾT.

GHI CHÚ:

CHỦ ĐẦU TƯ:

MS. NGỌC

CÔNG TRÌNH:

CẢI TẠO NỘI THẤT

HẠNG MỤC:

CẢI TẠO NỘI THẤT

TƯ VẤN THIẾT KẾ:

CÔNG TY CP TƯ VẤN THIẾT KẾ TODO  
TODO DESIGN .,JSC

**TODO-DESIGN**

Địa chỉ: Số 190 Lĩnh Quang, phường Văn Chương  
quận Đống Đa, tp Hà Nội  
Tel: 0935.63.65.83  
Email: tuvan@tododesign.vn

GIÁM ĐỐC:

TRẦN ĐỨC TÚ

CHỦ TRÌ:

NGUYỄN LINH CHI

THIẾT KẾ:

ĐỖ TRẦN TRÍ

QUẢN LÝ KỸ THUẬT:

MAI TRUNG HIẾU

TÊN BẢN VẼ:

MẶT BẰNG BỐ TRÍ  
NỘI THẤT

HOSOTHIEKETHICONG

2021

1/20

KÝ HIỆU BẢN VẼ:

NT-01