

CÔNG TY CỔ PHẦN TƯ VẤN THIẾT KẾ TODO

TODO-DESIGN

HỒ SƠ THIẾT KẾ KỸ THUẬT THI CÔNG

HẠNG MỤC: NỘI THẤT


DỰ ÁN: HOÀN THIỆN NỘI THẤT CĂN HỘ CHUNG CƯ

ĐỊA ĐIỂM: S1916 - MIPEC XUÂN THỦY, CẦU GIẤY, HÀ NỘI

CHỦ ĐẦU TƯ: MS. LINH

HÀ NỘI. 11/2022

MẶT BẰNG BỐ TRÍ NỘI THẤT

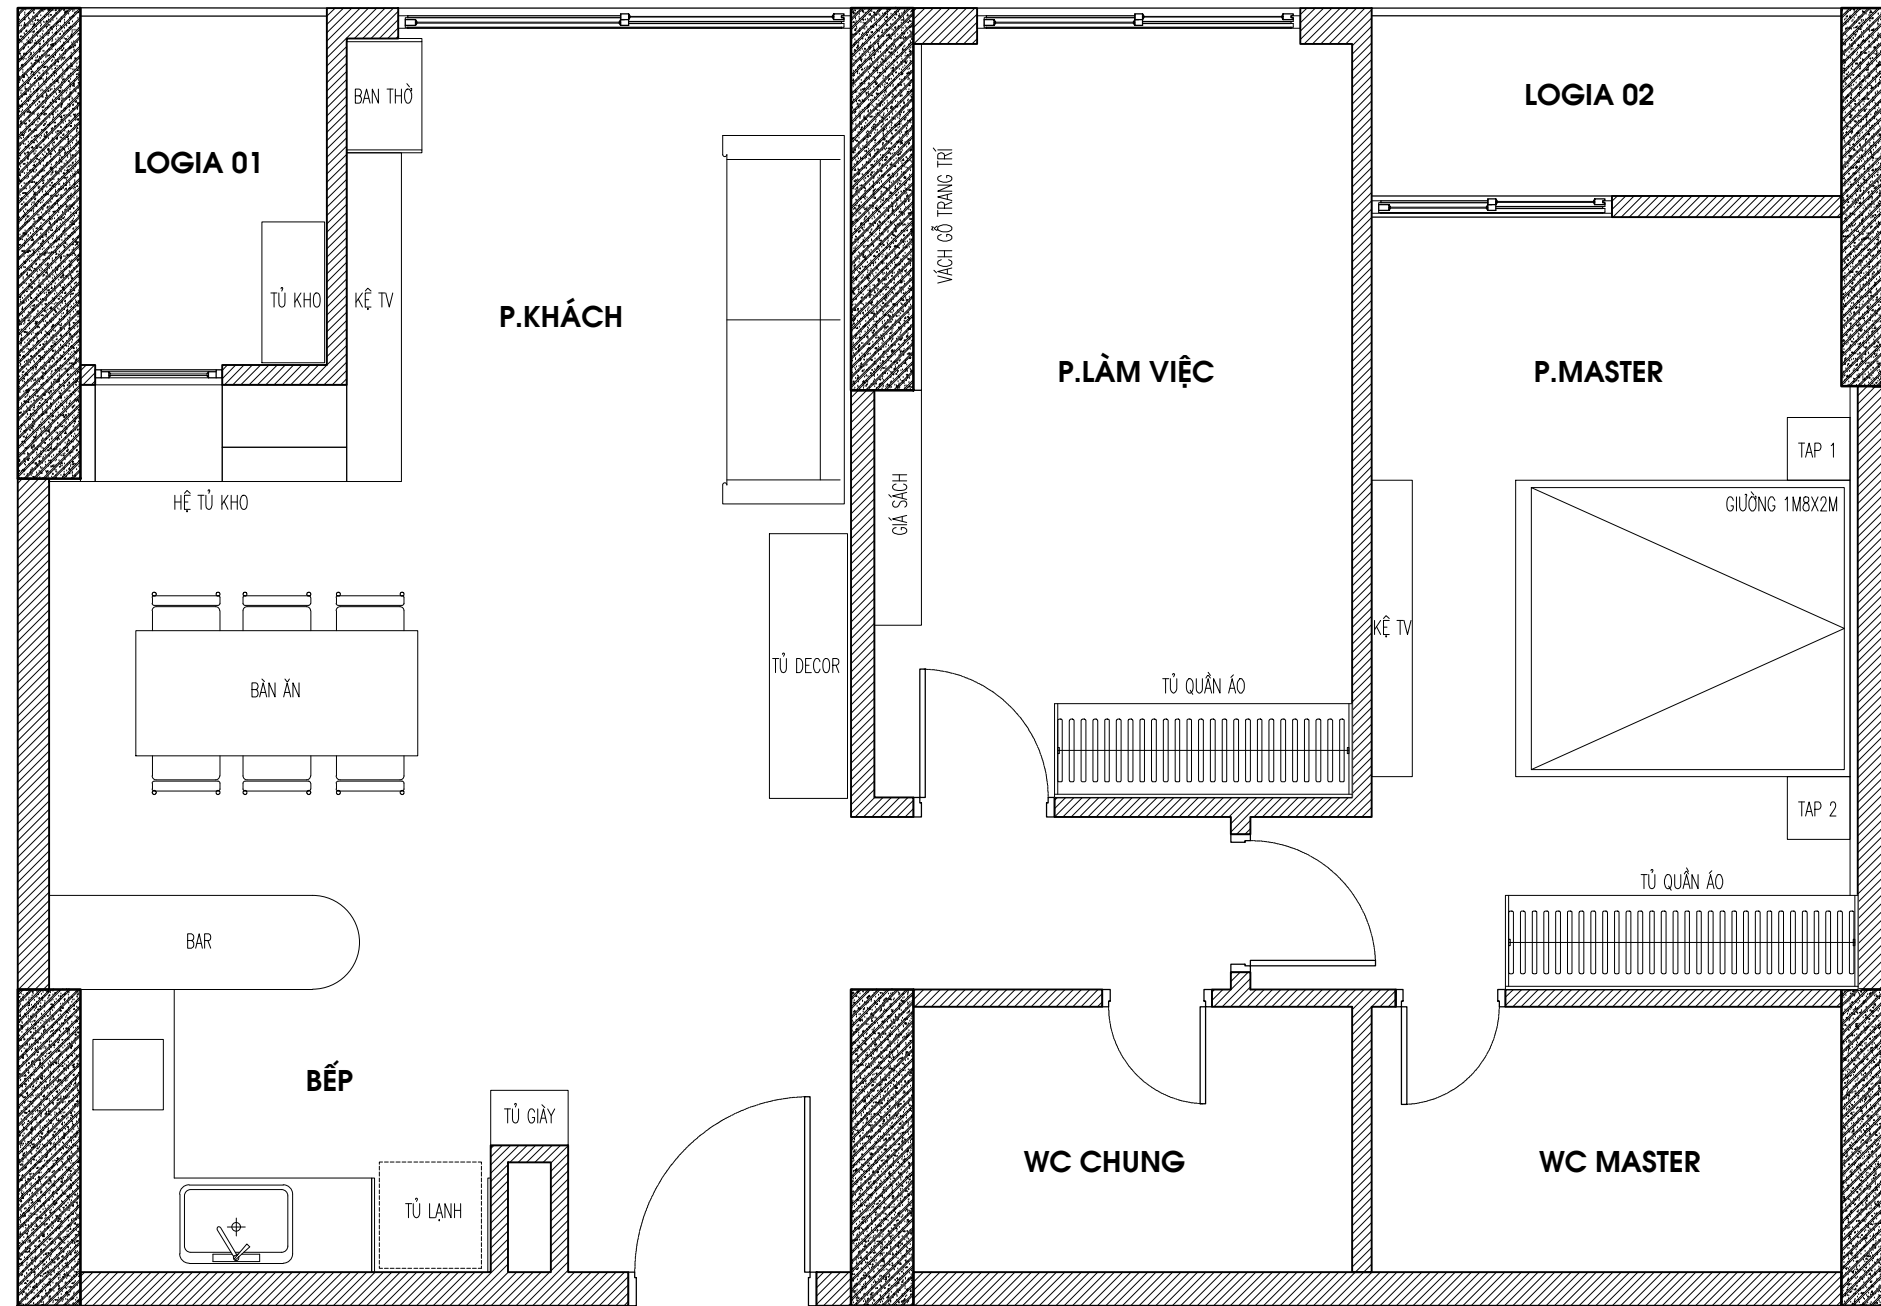


GHI CHÚ:
CHỦ ĐẦU TƯ: CDT
CÔNG TRÌNH: CT
HẠNG MỤC: CẢI TẠO NỘI THẤT
TU VẤN THIẾT KẾ: CÔNG TY CP TƯ VẤN THIẾT KẾ TODO TODO DESIGN.,JSC TODO-DESIGN Địa chỉ: Số 19D Linh Quang, phường Văn Chương quận Đống Đa, tp Hà Nội Tel: 0935.83.85.83 Email: tuvan@tododesign.vn
GIÁM ĐỐC: TRẦN ĐỨC TÚ
CHỦ TRÌ: NGUYỄN LINH CHI
THIẾT KẾ: ĐỖ TRẦN TRÍ
QUẢN LÝ KỸ THUẬT: NGUYỄN NHƯ HOÀ
TÊN BẢN VẼ: MẶT BẰNG BỐ TRÍ NỘI THẤT
HOSOTHIEKETHICONG
2022
1/50
KÝ HIỆU BẢN VẼ: NT-01


LƯU Ý: NHÀ THẦU PHẢI KIỂM TRA KÍCH THƯỚC THỰC TẾ TRƯỚC KHI THI CÔNG, NẾU THẤY HIỆN TRẠNG SAI LỆCH SO VỚI BẢN VẼ THÌ KHÔNG ĐƯỢC TỰ Ý CHỈNH SỬA MÀ PHẢI BÁO NGAY CHO CHỦ ĐẦU TƯ VÀ ĐƠN VỊ THIẾT KẾ ĐỂ TÌM PHƯƠNG ÁN GIẢI QUYẾT.

CHI TIẾT TỦ BẾP DƯỚI


MÃ MÀU: TRẮNG VÂN GỖ 101PL

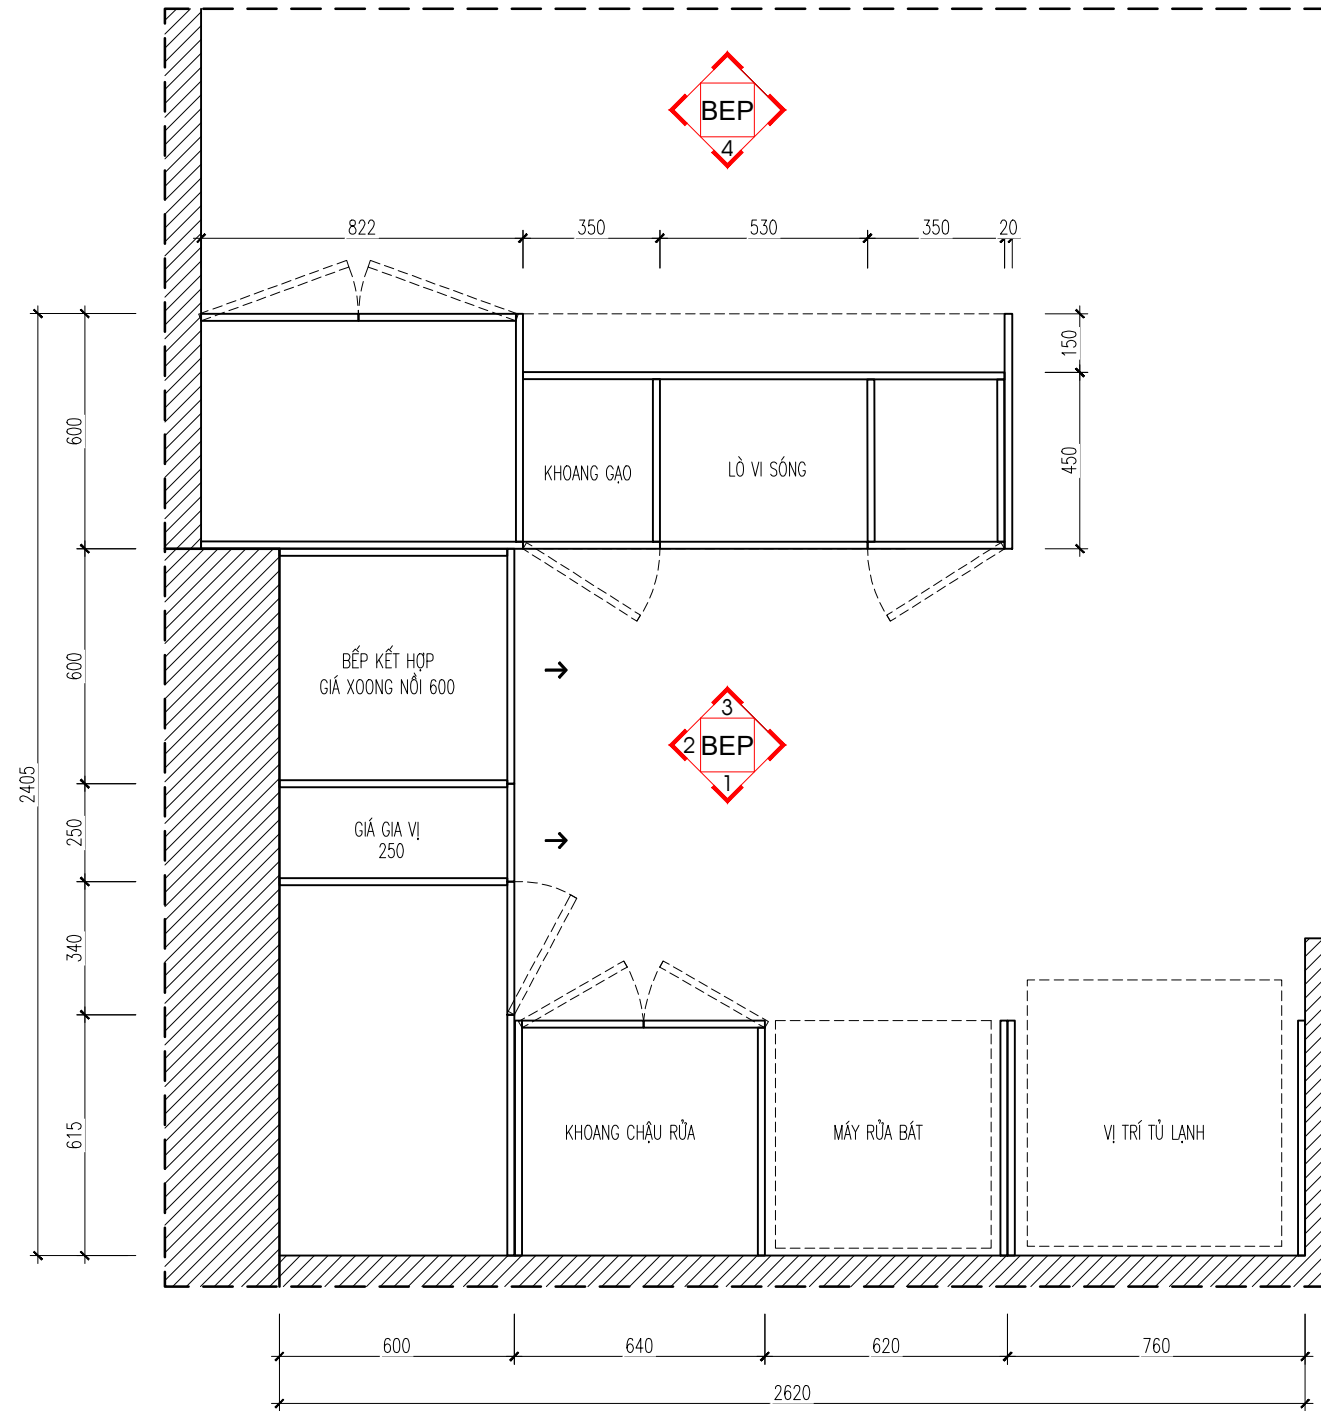


MẶT BẰNG BỐ TRÍ TỦ BẾP DƯỚI

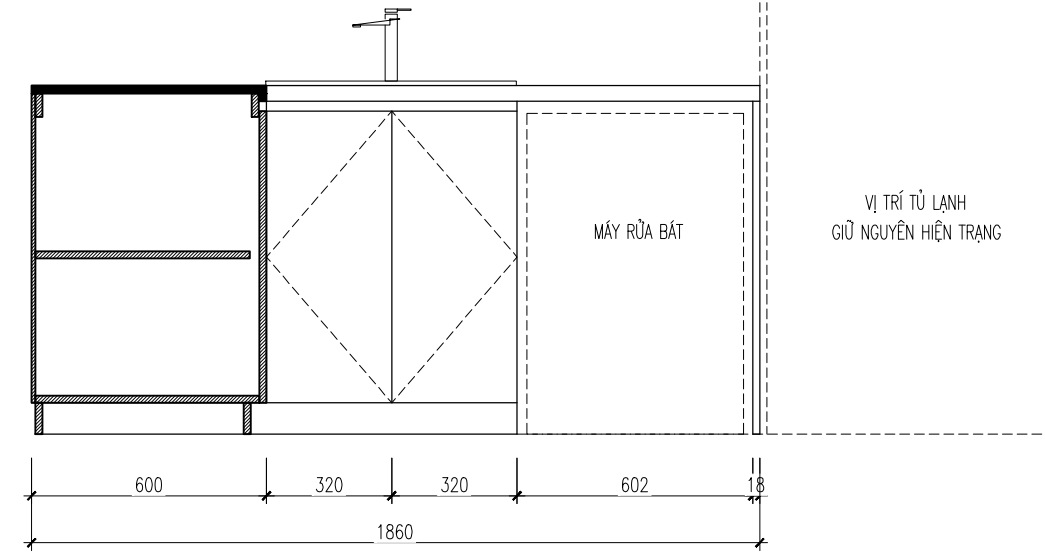

MẶT ĐÚNG HƯỚNG NHÌN 1

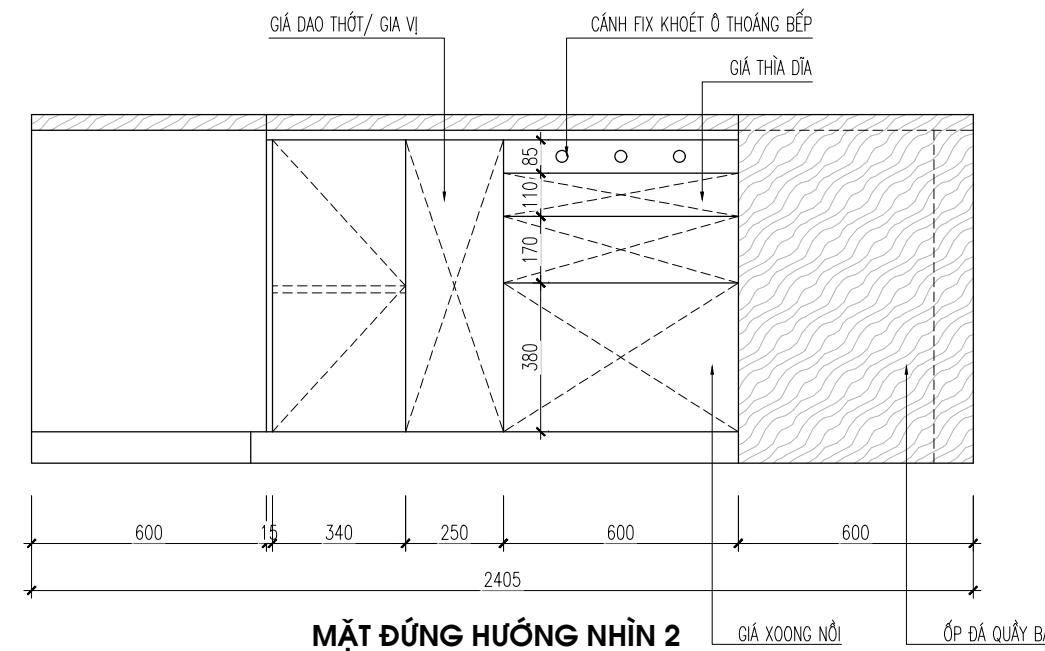

MẶT ĐÚNG HƯỚNG NHÌN 2

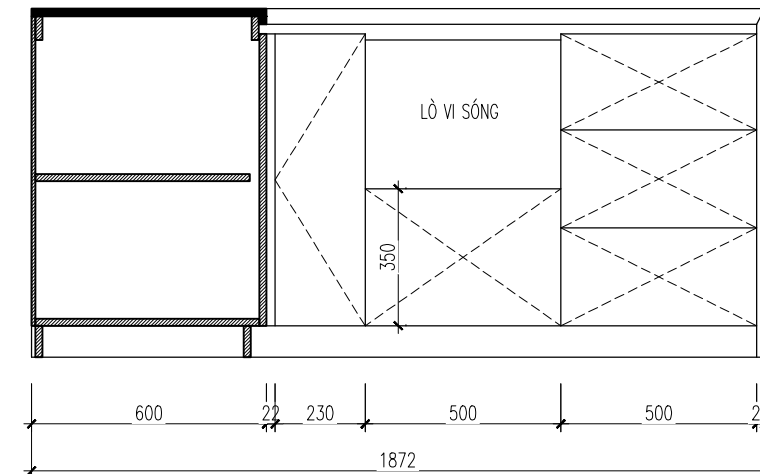

LƯU Ý: NHÀ THẦU PHẢI KIỂM TRA KÍCH THƯỚC THỰC TẾ TRƯỚC KHI THI CÔNG, NẾU THẤY HIỆN TRẠNG SAI LỆCH SO VỚI BẢN VẼ THÌ KHÔNG ĐƯỢC TỰ Ý CHỈNH SỬA MÀ PHẢI BÁO NGAY CHO CHỦ ĐẦU TƯ VÀ ĐƠN VỊ THIẾT KẾ ĐỂ TÌM PHƯƠNG ÁN GIẢI QUYẾT.

GHI CHÚ:

CHỦ ĐẦU TƯ:

CDT

CÔNG TRÌNH:

CT

HẠNG MỤC:

CẢI TẠO NỘI THẤT

TƯ VẤN THIẾT KẾ:

CÔNG TY CP TƯ VẤN THIẾT KẾ TODO
TODO DESIGN.,JSC

TODO-Design

Địa chỉ: Số 190 Linh Quang, phường Văn Chương
quận Đống Đa, tp Hà Nội
Tel: 0935.83.85.83
Email: tuvan@tododesign.vn

GIÁM ĐỐC:

TRẦN ĐỨC TÚ

CHỦ TRÌ:

NGUYỄN LINH CHI

THIẾT KẾ:

ĐỖ TRẦN TRÍ

QUẢN LÝ KỸ THUẬT:

NGUYỄN NHƯ HOÀ

TÊN BẢN VẼ:

MẶT BẰNG BỐ TRÍ
NỘI THẤT

HOSOTHIEKETHICONG

2022



1/50

KÝ HIỆU BẢN VẼ:

NT-01




CHI TIẾT TỦ DECOR PHÒNG KHÁCH

MÃ MÀU: MÀU ĐEN TRƠN 230SH

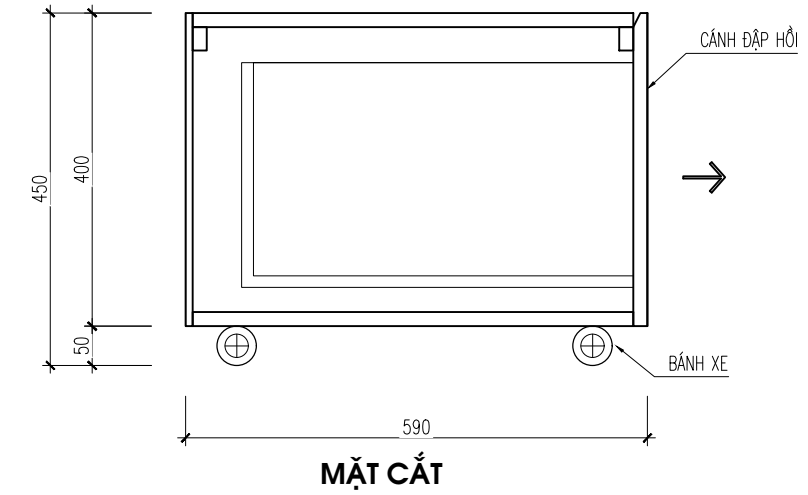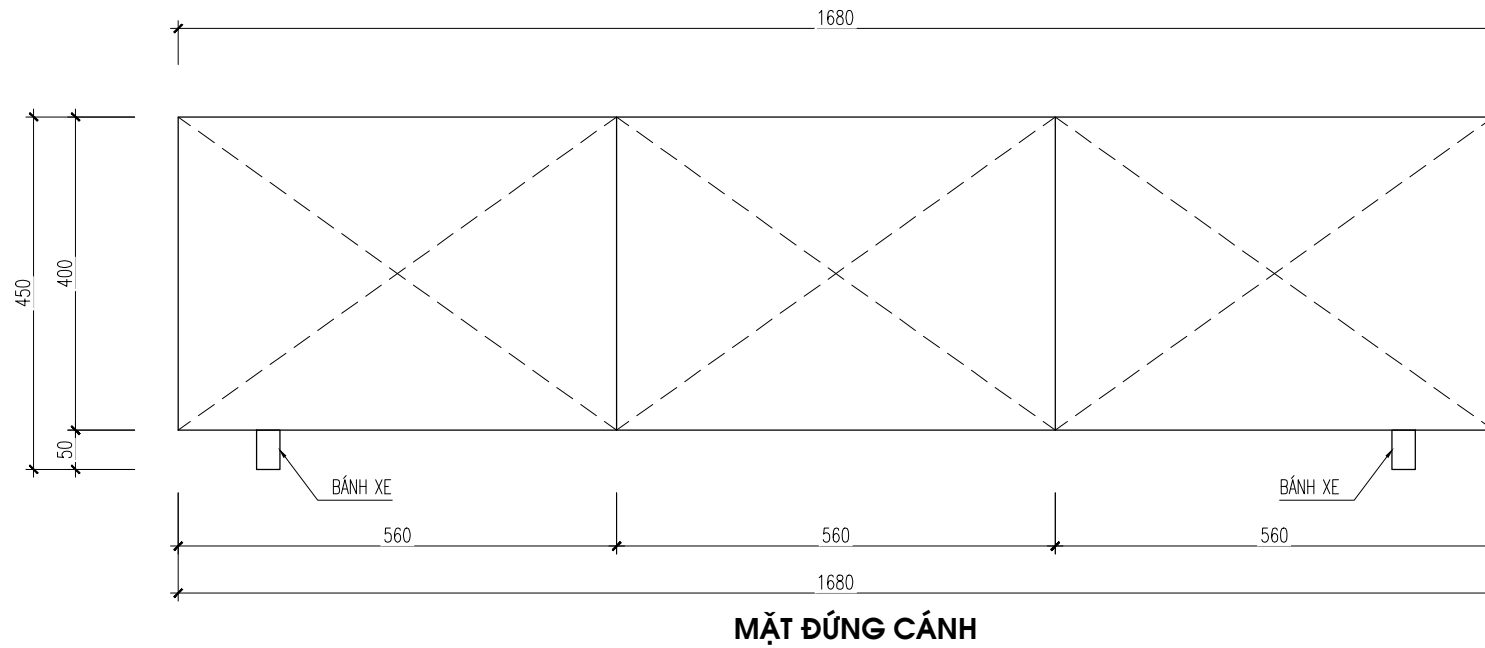

CHI TIẾT TỦ GIÀY

MÃ MÀU: MÀU ĐEN VÂN GỖ 230PL

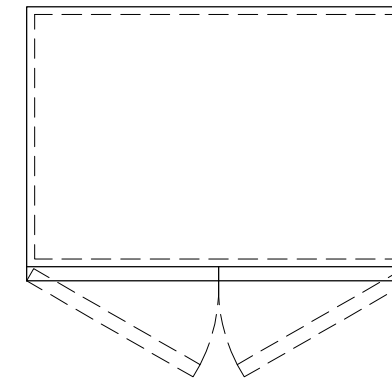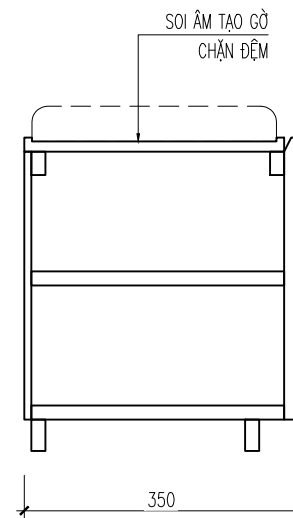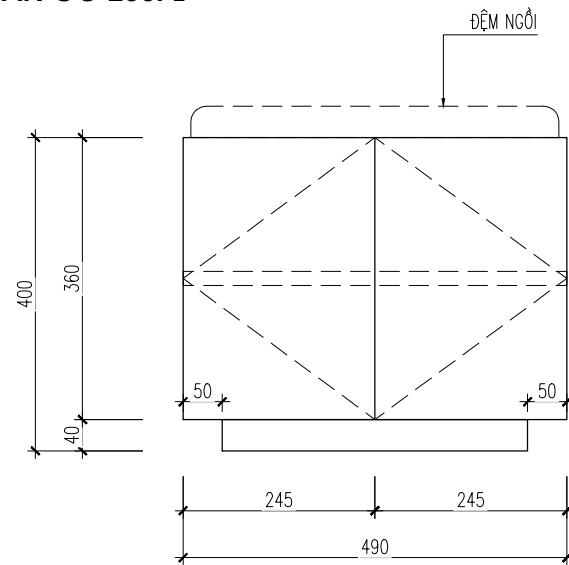

GHI CHÚ:

CHỦ ĐẦU TƯ:

CDT

CÔNG TRÌNH:

CT

HẠNG MỤC:

CẢI TẠO NỘI THẤT

TU VẤN THIẾT KẾ:

CÔNG TY CP TƯ VẤN THIẾT KẾ TODO
TODO DESIGN.,JSC

TODO-Design

Địa chỉ: Số 190 Linh Quang, phường Văn Chương
quận Đống Đa, tp Hà Nội
Tel: 0935.83.85.83
Email: hovan@tododesign.vn

GIÁM ĐỐC:

TRẦN ĐỨC TÚ

CHỦ TRÌ:

NGUYỄN LINH CHI

THIẾT KẾ:

ĐỖ TRẦN TRÍ

QUẢN LÝ KỸ THUẬT:

NGUYỄN NHƯ HOÀ

TÊN BẢN VẼ:

MẶT BẰNG BỐ TRÍ
NỘI THẤT

HOSOTHIEKETHICONG

2022

1/50



KÝ HIỆU BẢN VẼ:

NT-01

LƯU Ý: NHÀ THẦU PHẢI KIỂM TRA KÍCH THƯỚC THỰC TẾ TRƯỚC KHI THI CÔNG, NẾU THẤY HIỆN TRẠNG SAI LỆCH SO VỚI BẢN VẼ THÌ KHÔNG ĐƯỢC TỰ Ý CHỈNH SỬA MÀ PHẢI BÁO NGAY CHO CHỦ ĐẦU TƯ VÀ ĐƠN VỊ THIẾT KẾ ĐỂ TÌM PHƯƠNG ÁN GIẢI QUYẾT.

CHI TIẾT TỦ KỆ TV PHÒNG KHÁCH

MÃ MÀU: TRẮNG VÂN GỖ 101PL KẾT HỢP ĐEN VÂN GỖ 230PL

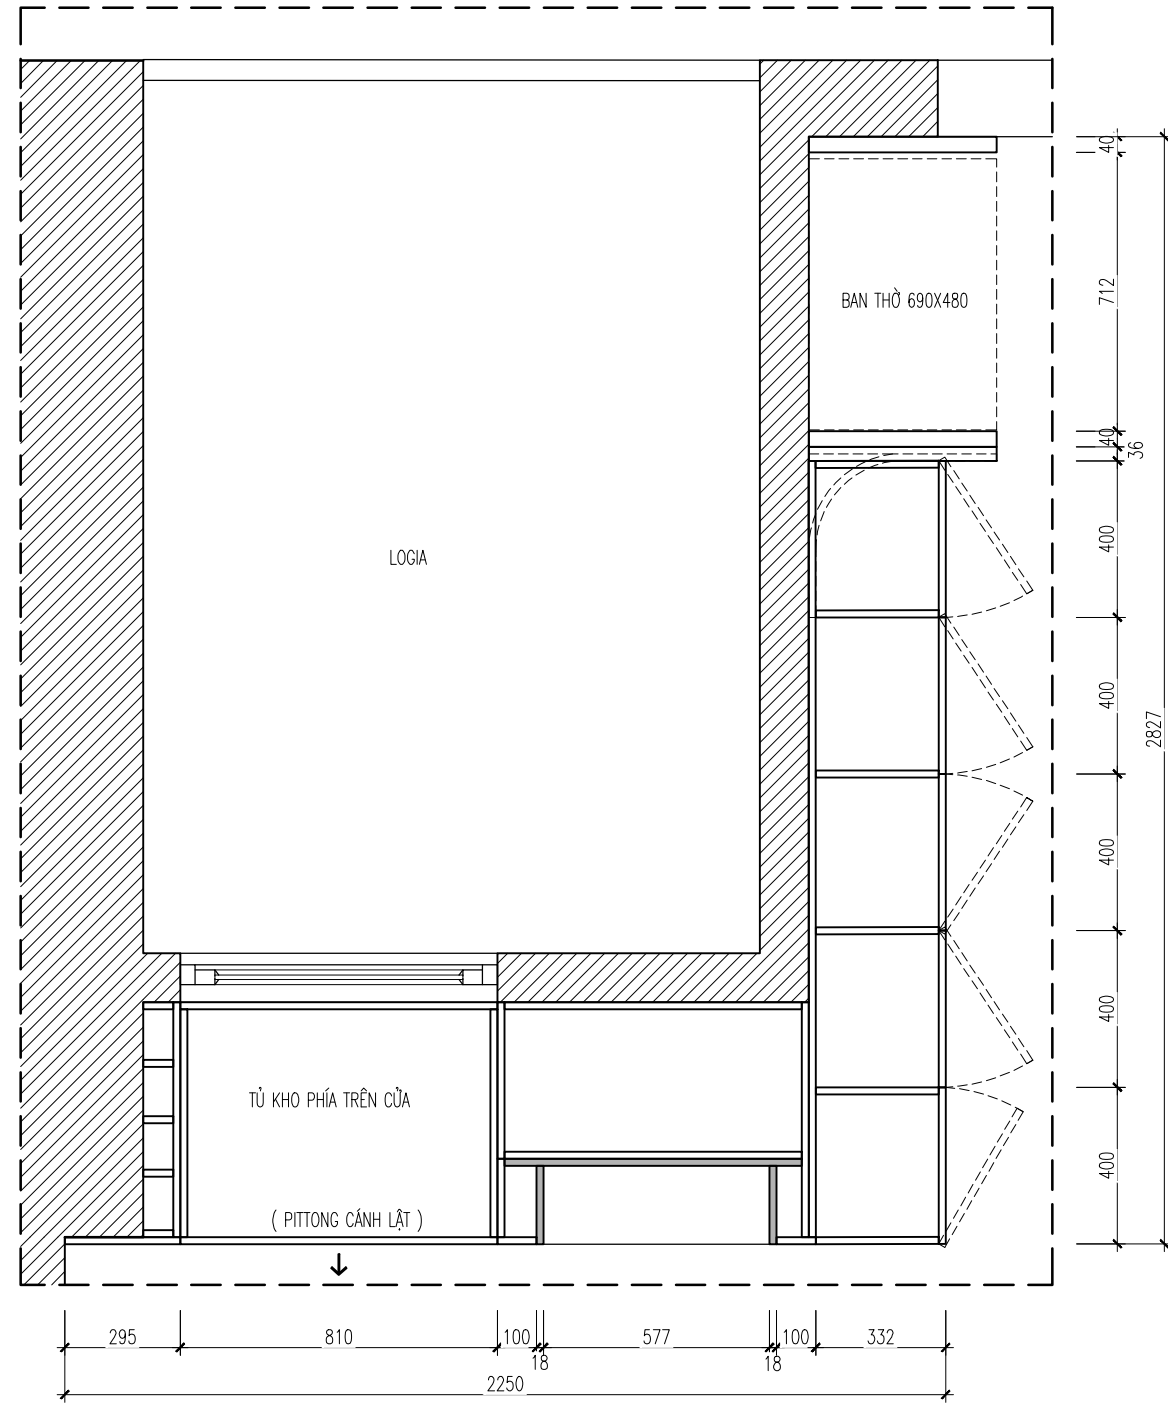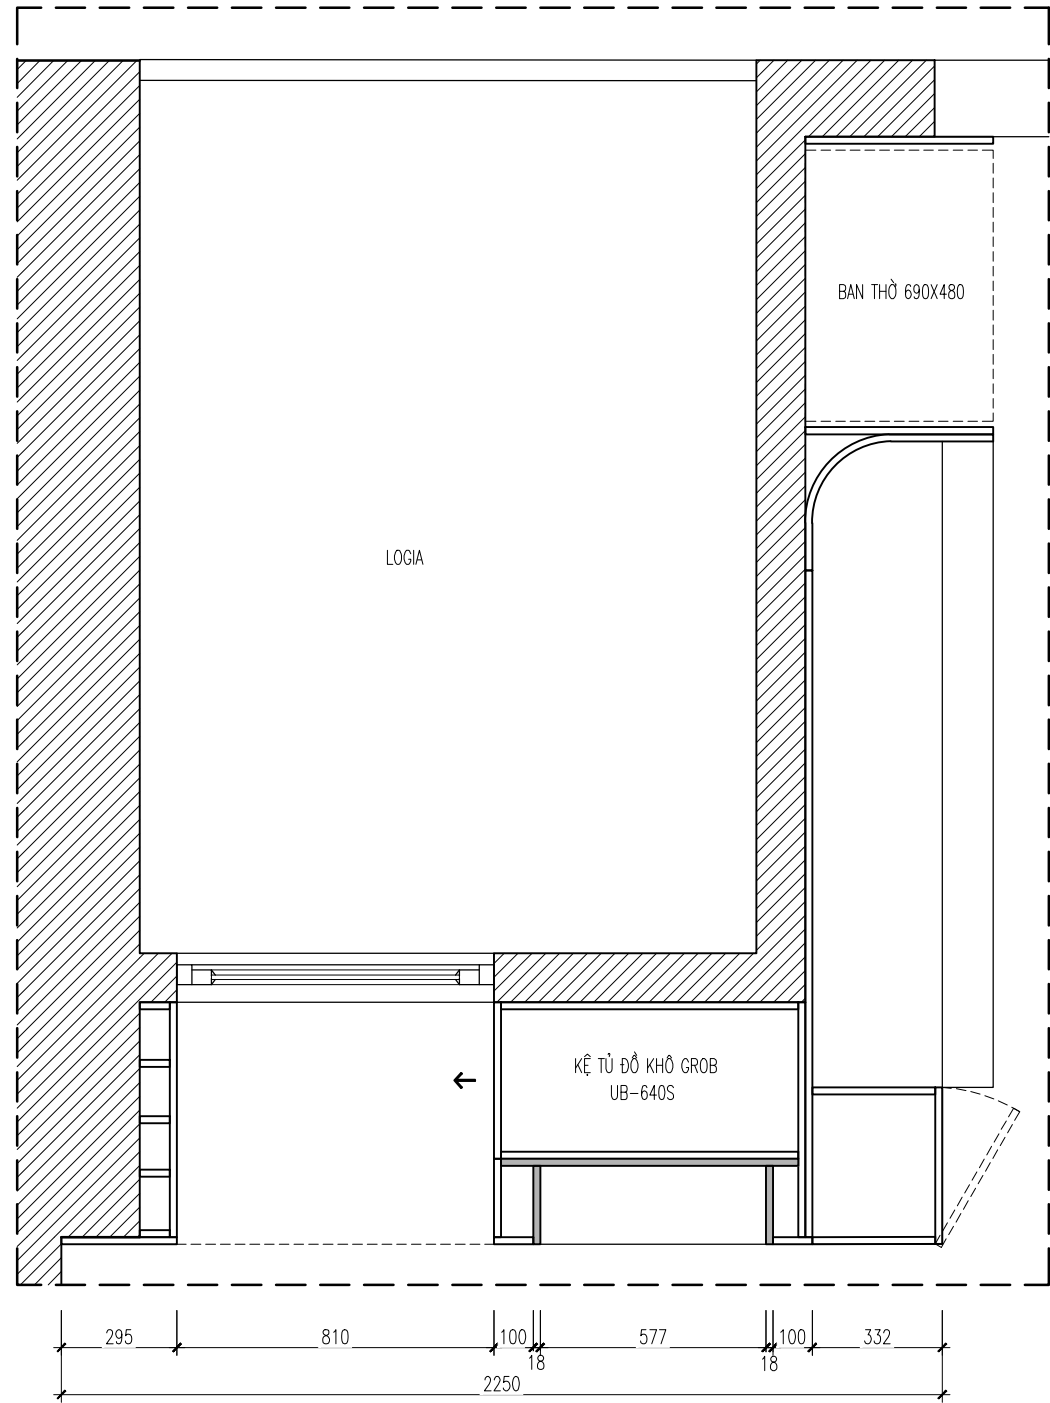

GHI CHÚ:

CHỦ ĐẦU TƯ:

CDT

CÔNG TRÌNH:

CT

HẠNG MỤC:

CẢI TẠO NỘI THẤT

TU VẤN THIẾT KẾ:

CÔNG TY CP TƯ VẤN THIẾT KẾ TODO
TODO DESIGN.,JSC

TODO-DESIGN

Địa chỉ: Số 19D Linh Quang, phường Văn Chương
quận Đống Đa, TP. Hà Nội
Tel: 0935.83.85.83
Email: tuvan@tododesign.vn

GIÁM ĐỐC:

TRẦN ĐỨC TÚ

CHỦ TRÌ:

NGUYỄN LINH CHI

THIẾT KẾ:

ĐỖ TRẦN TRÍ

QUẢN LÝ KỸ THUẬT:

NGUYỄN NHƯ HOÀ

TÊN BẢN VẼ:

MẶT BẰNG BỐ TRÍ
NỘI THẤT

HOSOTHIEKETHICONG

2022

1/50



KÝ HIỆU BẢN VẼ:

NT-01

LƯU Ý: NHÀ THẦU PHẢI KIỂM TRA KÍCH THƯỚC THỰC TẾ TRƯỚC KHI THI CÔNG, NẾU THẤY HIỆN TRẠNG SAI LỆCH SO VỚI BẢN VẼ THÌ KHÔNG ĐƯỢC TỰ Ý CHỈNH SỬA MÀ PHẢI BÁO NGAY CHO CHỦ ĐẦU TƯ VÀ ĐƠN VỊ THIẾT KẾ ĐỂ TÌM PHƯƠNG ÁN GIẢI QUYẾT.

CHI TIẾT TỦ KỆ TV PHÒNG KHÁCH

MÃ MÀU: TRẮNG VÂN GỖ 101PL KẾT HỢP ĐEN VÂN GỖ 230PL

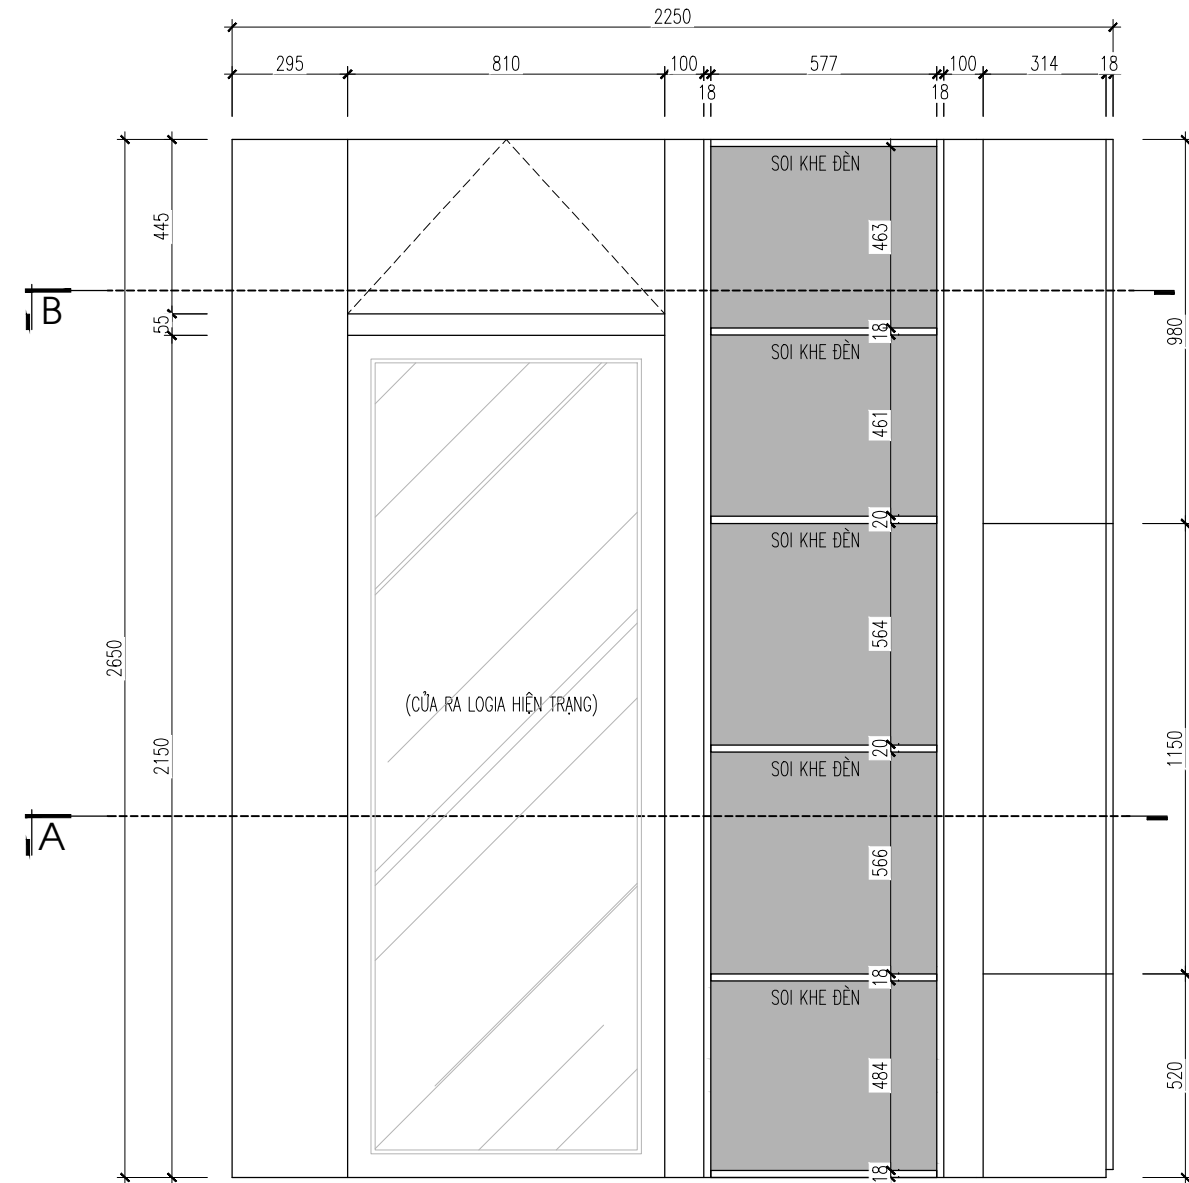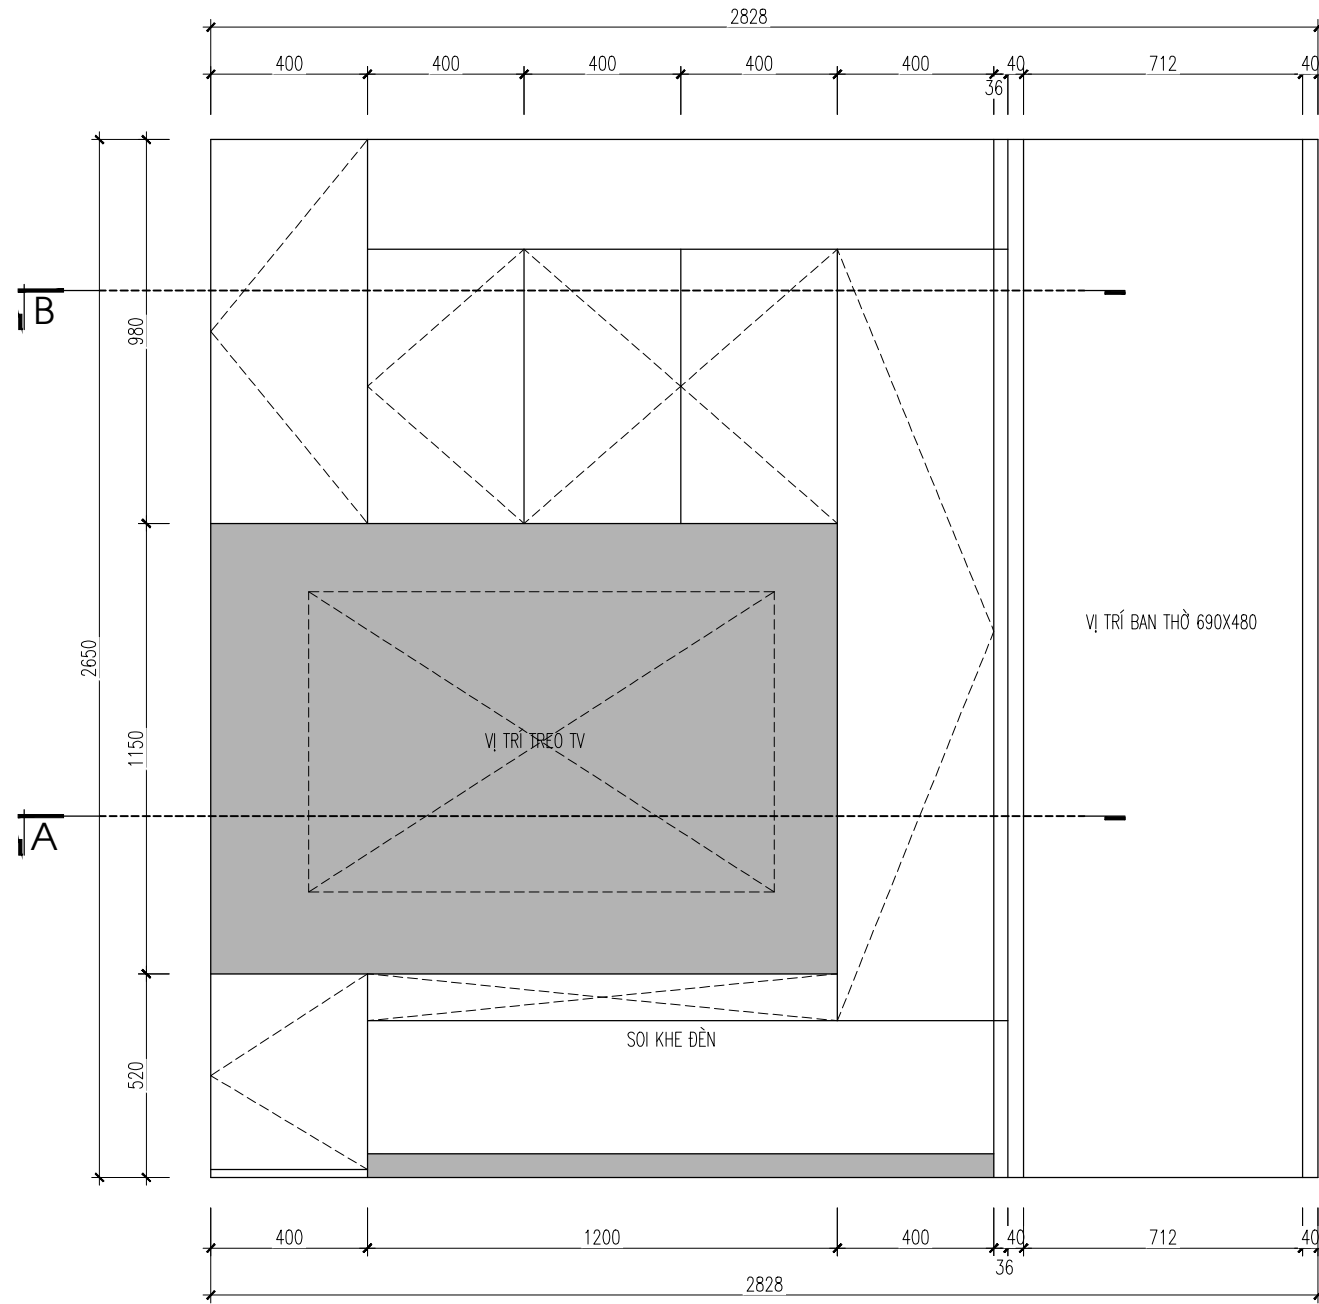

LƯU Ý: NHÀ THẦU PHẢI KIỂM TRA KÍCH THƯỚC THỰC TẾ TRƯỚC KHI THI CÔNG, NẾU THẤY HIỆN TRẠNG SAI LỆCH SO VỚI BẢN VẼ THÌ KHÔNG ĐƯỢC TỰ Ý CHỈNH SỬA MÀ PHẢI BÁO NGAY CHO CHỦ ĐẦU TƯ VÀ ĐƠN VỊ THIẾT KẾ ĐỂ TÌM PHƯƠNG ÁN GIẢI QUYẾT.

GHI CHÚ:

CHỦ ĐẦU TƯ:

CDT

CÔNG TRÌNH:

CT

HẠNG MỤC:

CẢI TẠO NỘI THẤT

TU VẤN THIẾT KẾ:

CÔNG TY CP TƯ VẤN THIẾT KẾ TODO
TODO DESIGN.,JSC

TODO-DESIGN

Địa chỉ: Số 19D Linh Quang, phường Văn Chương
quận Đống Đa, tp Hà Nội
Tel: 0935.83.85.83
Email: tuvan@tododesign.vn

GIÁM ĐỐC:

TRẦN ĐỨC TÚ

CHỦ TRÌ:

NGUYỄN LINH CHI

THIẾT KẾ:

ĐỖ TRẦN TRÍ

QUẢN LÝ KỸ THUẬT:

NGUYỄN NHƯ HOÀ

TÊN BẢN VẼ:

MẶT BẰNG BỐ TRÍ
NỘI THẤT

HOSOTHIEKTHICONG

2022


1/50

KÝ HIỆU BẢN VẼ:

NT-01

TỦ KHO LOGIA P.KHÁCH - SÂU 400

MÃ MÀU: GỖ NHỰA PICOMAT TRẮNG

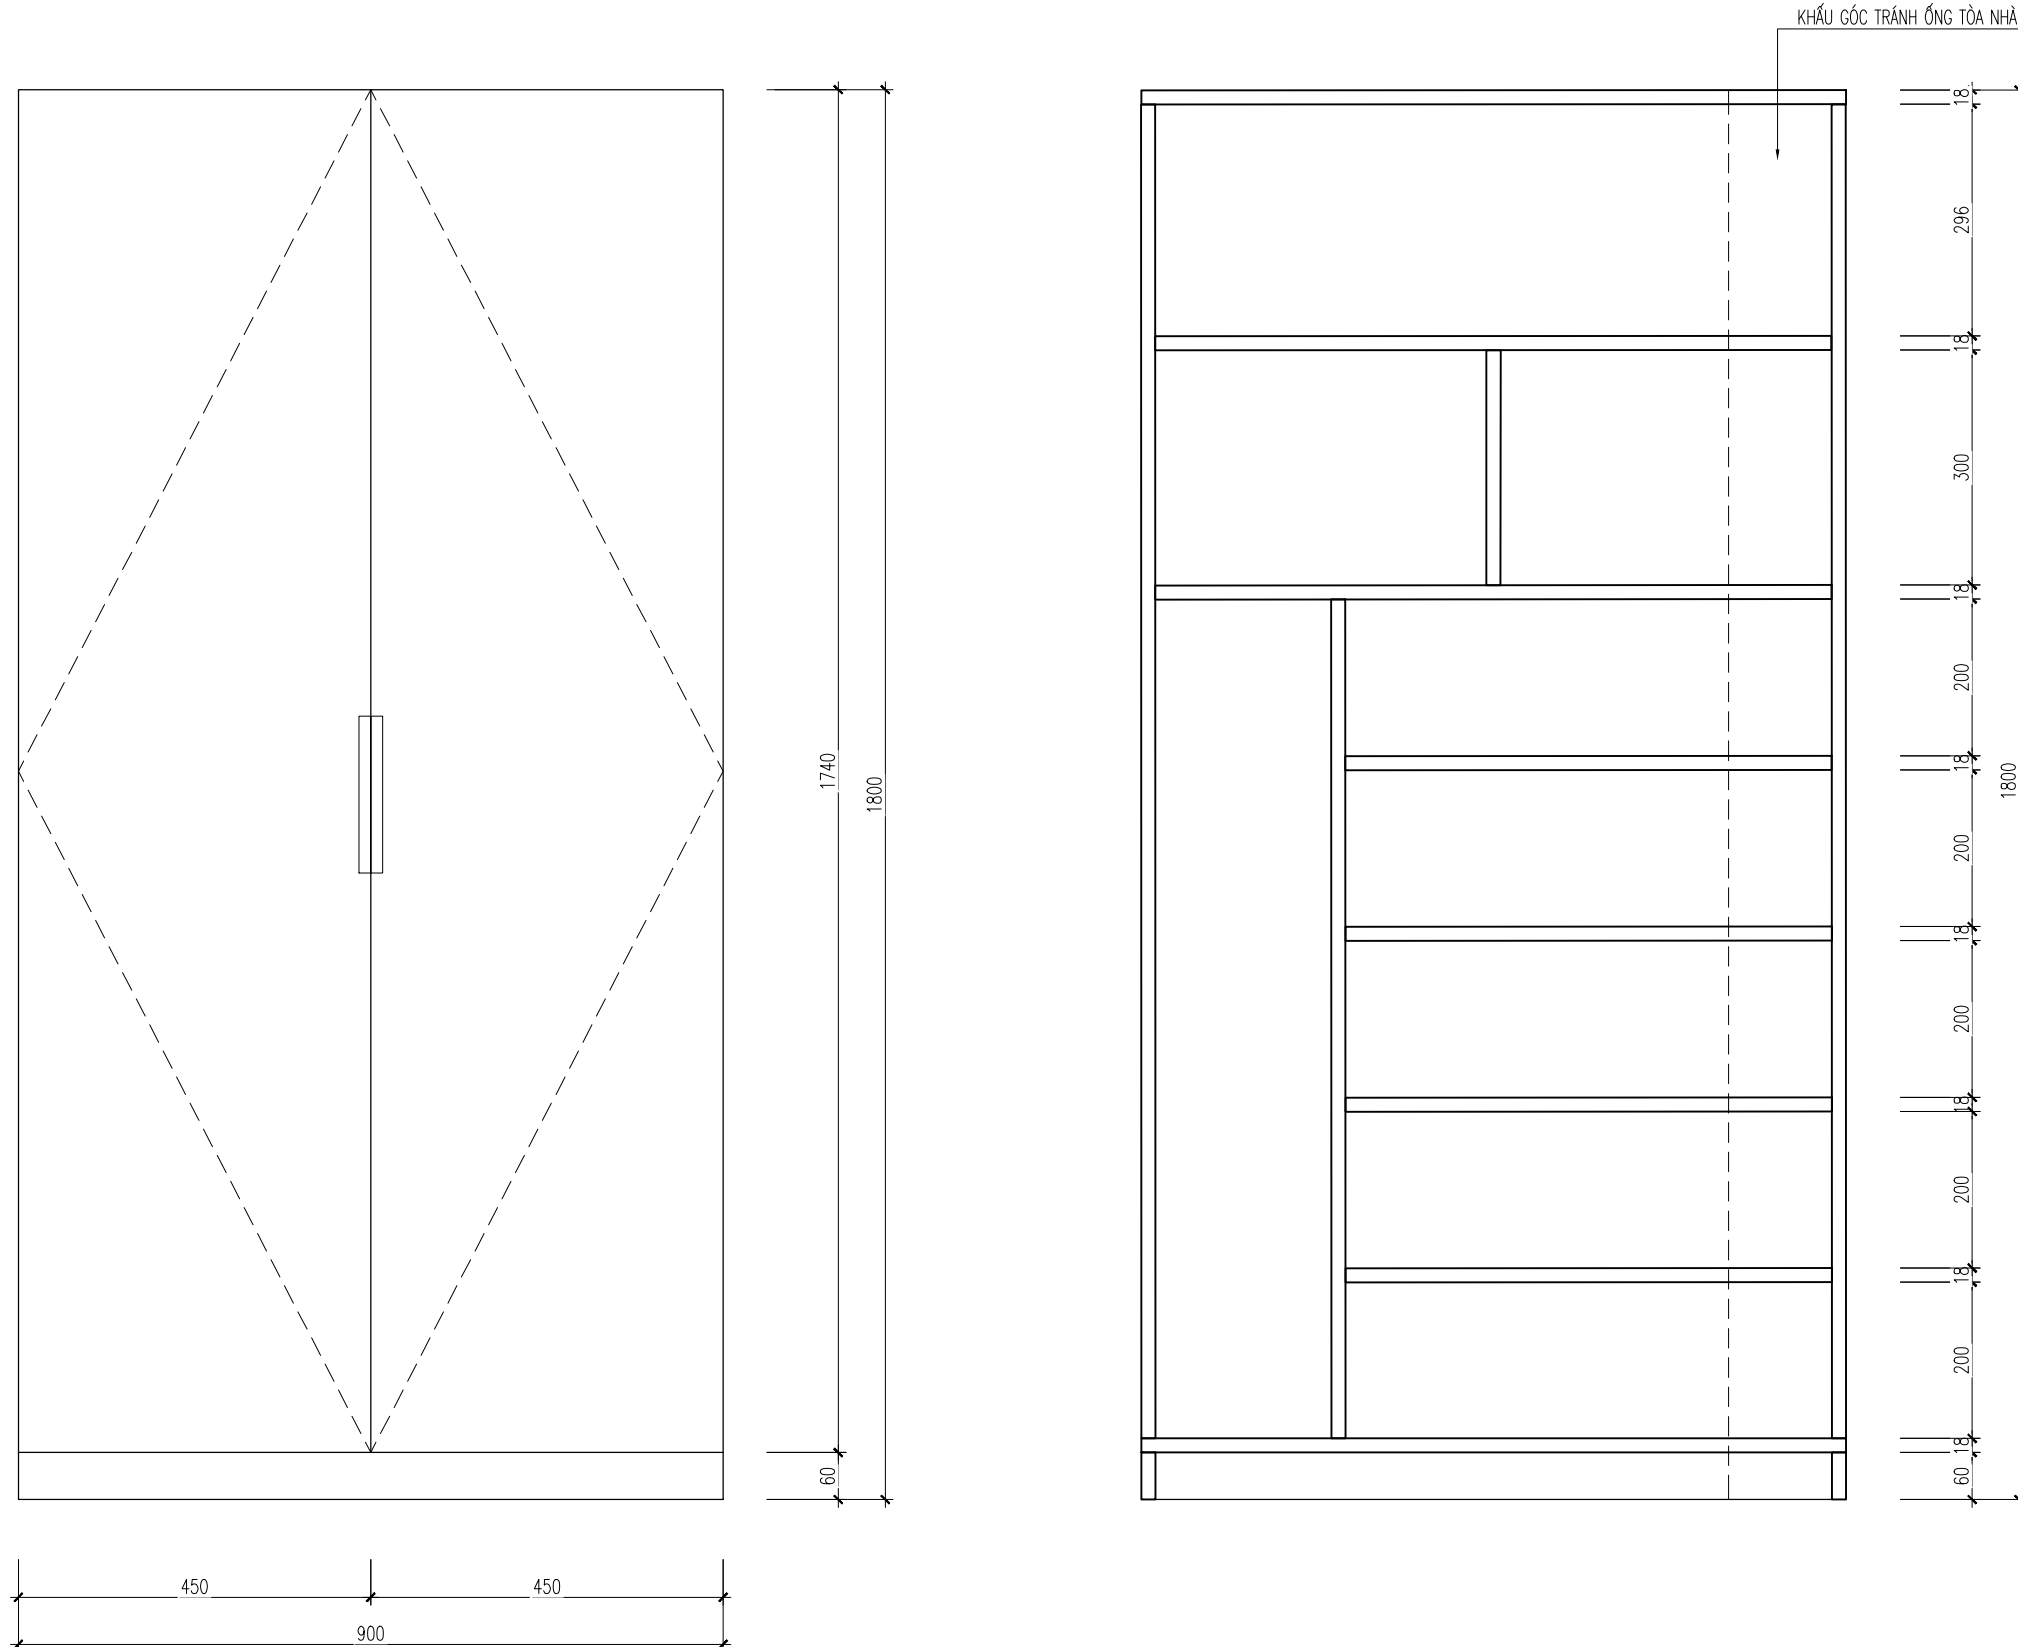

LƯU Ý: NHÀ THẦU PHẢI KIỂM TRA KÍCH THƯỚC THỰC TẾ TRƯỚC KHI THI CÔNG, NẾU THẤY HIỆN TRẠNG SAI LỆCH SO VỚI BẢN VẼ THÌ KHÔNG ĐƯỢC TỰ Ý CHỈNH SỬA MÀ PHẢI BÁO NGAY CHO CHỦ ĐẦU TƯ VÀ ĐƠN VỊ THIẾT KẾ ĐỂ TÌM PHƯƠNG ÁN GIẢI QUYẾT.

GHI CHÚ:

CHỦ ĐẦU TƯ:

CDT

CÔNG TRÌNH:

CT

HẠNG MỤC:

CẢI TẠO NỘI THẤT

TU VẤN THIẾT KẾ:

CÔNG TY CP TƯ VẤN THIẾT KẾ TODO
TODO DESIGN.,JSC

TODO-Design

Địa chỉ: Số 190 Linh Quang, phường Văn Chương
quận Đống Đa, tp Hà Nội
Tel: 0935.83.85.83
Email: tuvan@tododesign.vn

GIÁM ĐỐC:

TRẦN ĐỨC TÚ

CHỦ TRÌ:

NGUYỄN LINH CHI

THIẾT KẾ:

ĐỖ TRẦN TRÍ

QUẢN LÝ KỸ THUẬT:

NGUYỄN NHƯ HOÀ

TÊN BẢN VẼ:

MẶT BẰNG BỐ TRÍ
NỘI THẤT

HOSOTHIEKETHICONG



2022

1/50

KÝ HIỆU BẢN VẼ:

NT-01

TỦ QUẦN ÁO PHÒNG MASTER

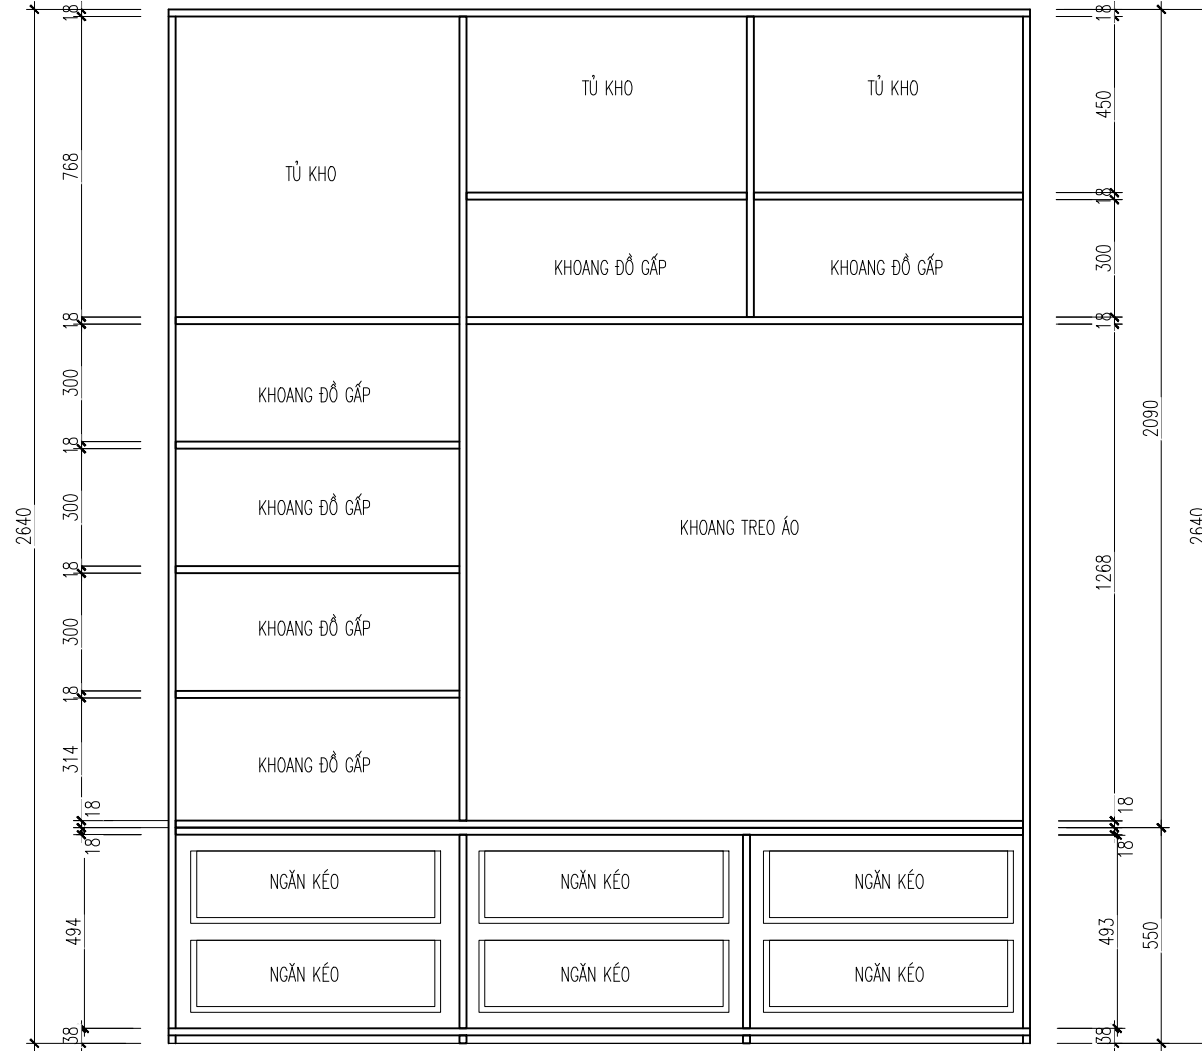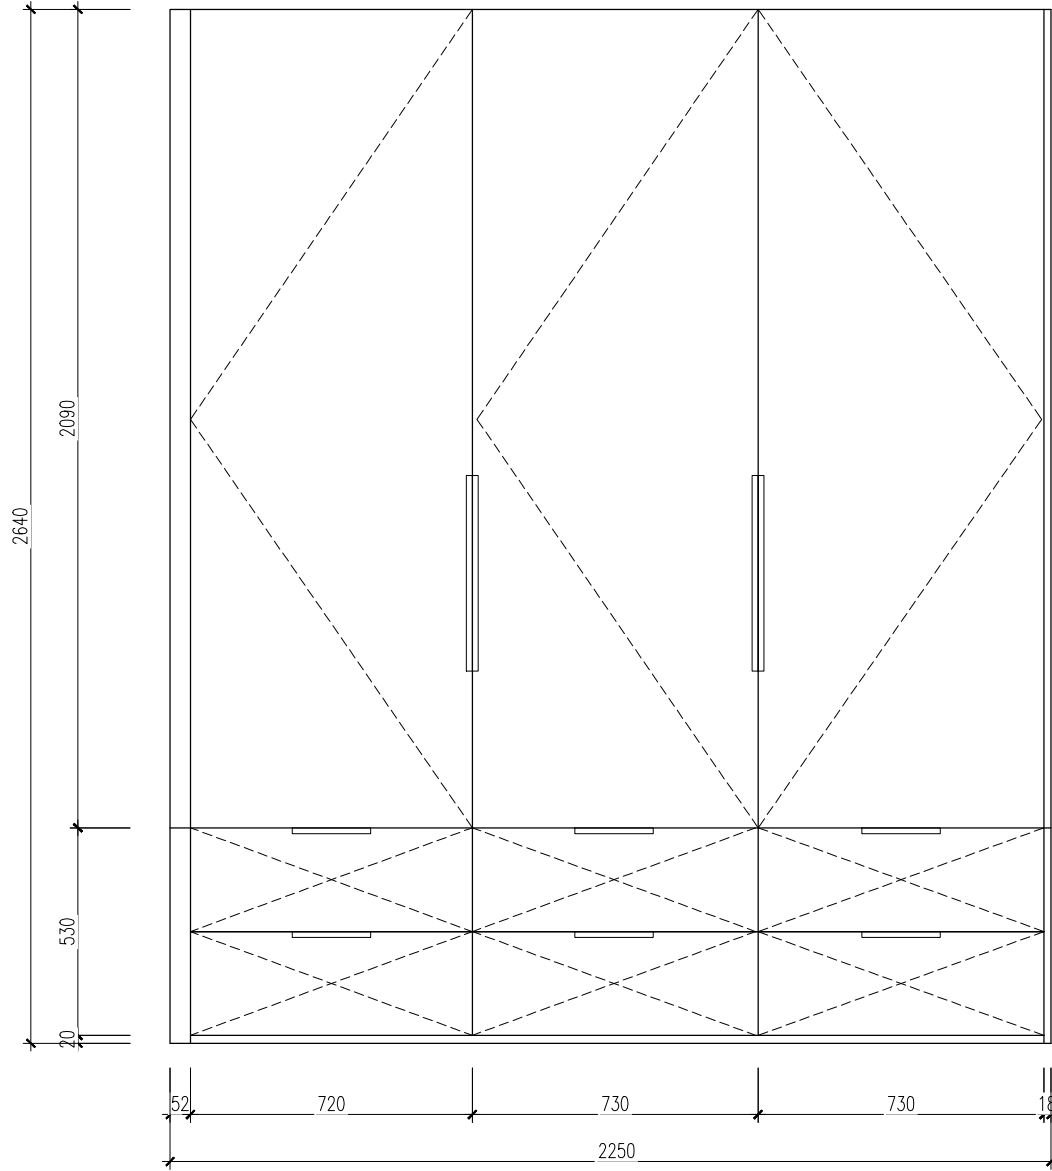

GHI CHÚ:

CHỦ ĐẦU TƯ:

CDT

CÔNG TRÌNH:

CT

HẠNG MỤC:

CẢI TẠO NỘI THẤT

TU VẤN THIẾT KẾ:

CÔNG TY CP TƯ VẤN THIẾT KẾ TODO
TODO DESIGN.,JSC

TODO-DESIGN

Địa chỉ: Số 190 Linh Quang, phường Văn Chương
quận Đống Đa, tp Hà Nội
Tel: 0935.83.85.83
Email: tuvan@tododesign.vn

GIÁM ĐỐC:

TRẦN ĐỨC TÚ

CHỦ TRÌ:

NGUYỄN LINH CHI

THIẾT KẾ:

ĐỖ TRẦN TRÍ

QUẢN LÝ KỸ THUẬT:

NGUYỄN NHƯ HOÀ

TÊN BẢN VẼ:

MẶT BẰNG BỐ TRÍ
NỘI THẤT

HOSOTHIEKETHICONG

2022

1/50


KÝ HIỆU BẢN VẼ:

NT-01


LƯU Ý: NHÀ THẦU PHẢI KIỂM TRA KÍCH THƯỚC THỰC TẾ TRƯỚC KHI THI CÔNG, NẾU THẤY HIỆN TRẠNG SAI LỆCH SO VỚI BẢN VẼ THÌ KHÔNG ĐƯỢC TỰ Ý CHỈNH SỬA MÀ PHẢI BÁO NGAY CHO CHỦ ĐẦU TƯ VÀ ĐƠN VỊ THIẾT KẾ ĐỂ TÌM PHƯƠNG ÁN GIẢI QUYẾT.

GIƯỜNG PHÒNG MASTER


MÃ MÀU: MÀU GHI TRƠN 205SH

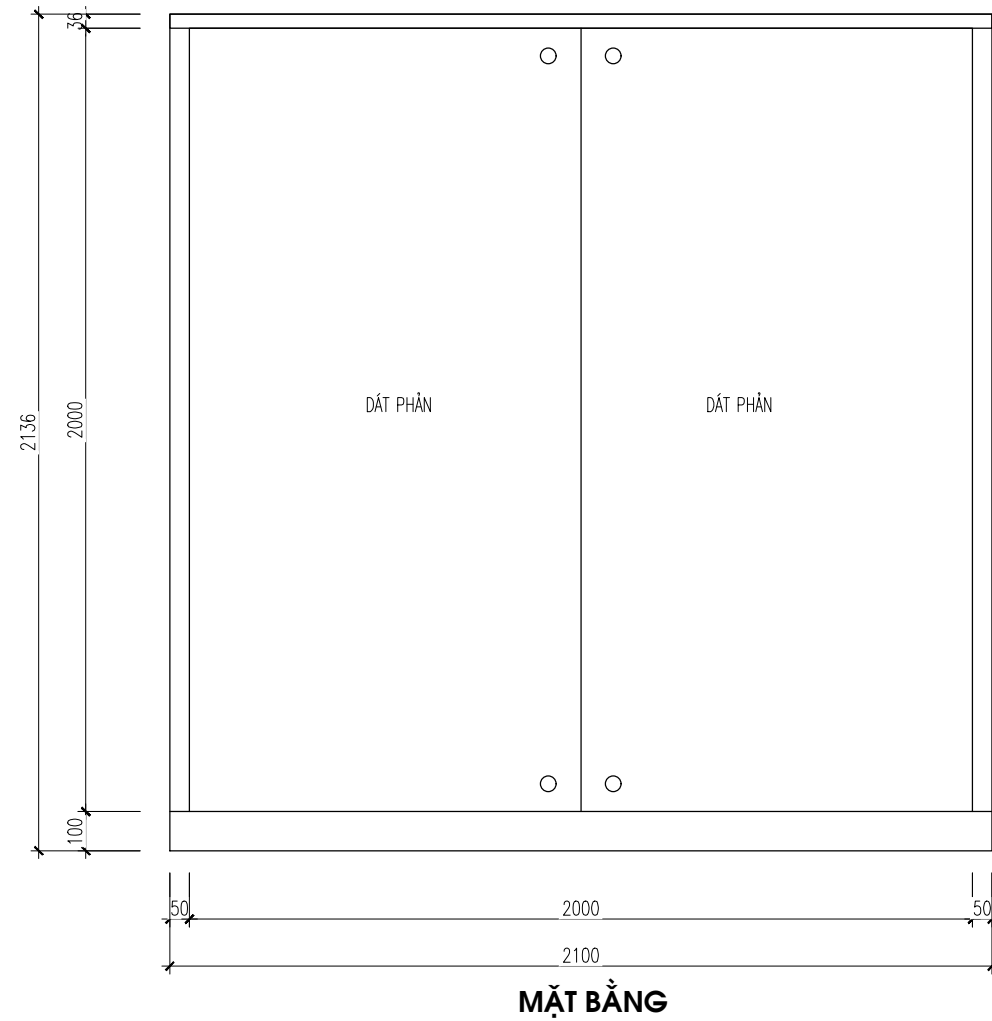

MẶT BẰNG

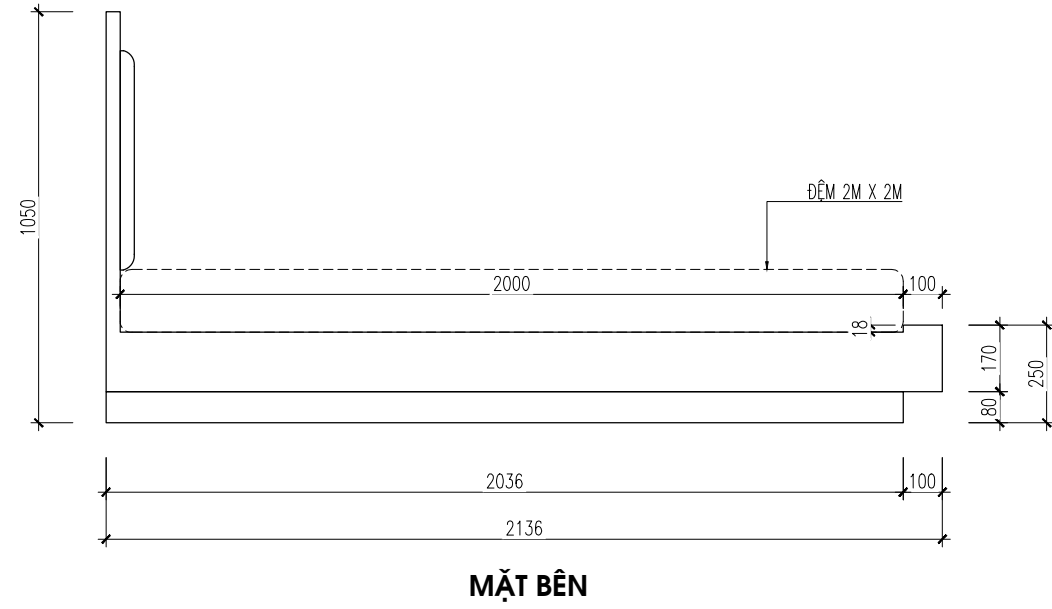


MẶT BÊN

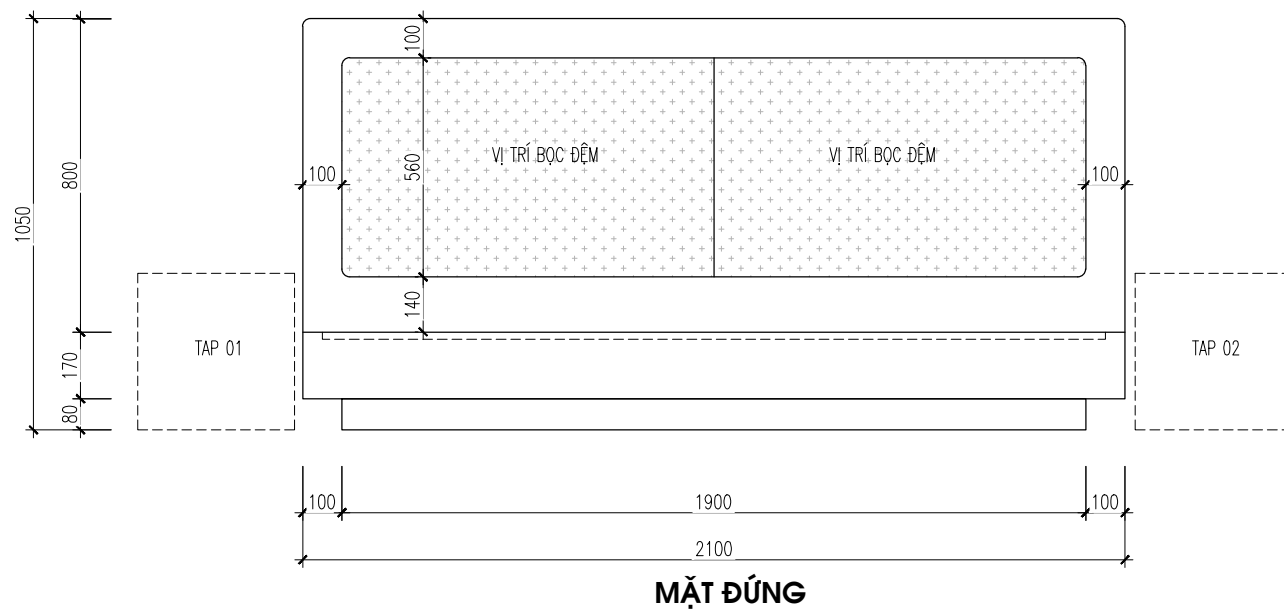

MẶT ĐỨNG

CHI TIẾT TAP ĐẦU GIƯỜNG

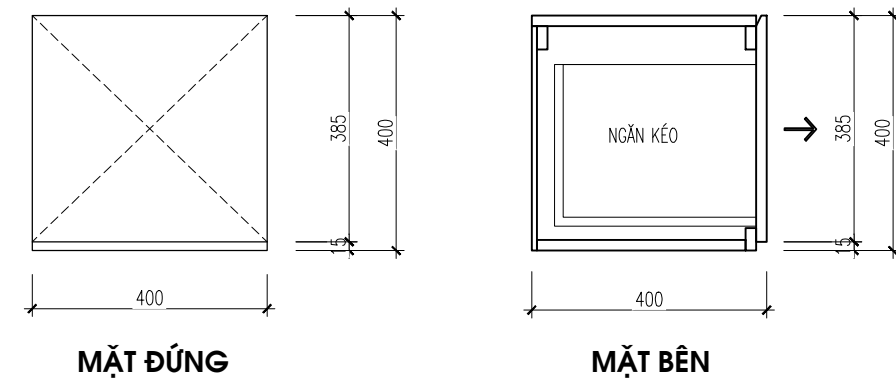

GHI CHÚ

- TAP 01: MÀU GHI TRƠN MÃ 205SH
- TAP 02: MÀU ĐEN VÂN GỖ MÃ 230PL

GHI CHÚ:

CHỦ ĐẦU TƯ:

CDT

CÔNG TRÌNH:

CT

HẠNG MỤC:

CẢI TẠO NỘI THẤT

TU VẤN THIẾT KẾ:

CÔNG TY CP TƯ VẤN THIẾT KẾ TODO
TODO DESIGN.,JSC

TODO-DESIGN

Địa chỉ: Số 190 Linh Quang, phường Văn Chương,
quận Đống Đa, TP. Hà Nội
Tel: 0935.83.85.83
Email: tuvan@tododesign.vn

GIÁM ĐỐC:

TRẦN ĐỨC TÚ

CHỦ TRÌ:

NGUYỄN LINH CHI

THIẾT KẾ:

ĐỖ TRẦN TRÍ

QUẢN LÝ KỸ THUẬT:

NGUYỄN NHƯ HOÀ

TÊN BẢN VẼ:

MẶT BẰNG BỐ TRÍ
NỘI THẤT

HOSOTHIEKETHICONG

2022

1/50


KÝ HIỆU BẢN VẼ:

NT-01

LƯU Ý: NHÀ THẦU PHẢI KIỂM TRA KÍCH THƯỚC THỰC TẾ TRƯỚC KHI THI CÔNG, NẾU THẤY HIỆN TRẠNG SAI LỆCH SO VỚI BẢN VẼ THÌ KHÔNG ĐƯỢC TỰ Ý CHỈNH SỬA MÀ PHẢI BÁO NGAY CHO CHỦ ĐẦU TƯ VÀ ĐƠN VỊ THIẾT KẾ ĐỂ TÌM PHƯƠNG ÁN GIẢI QUYẾT.

VÁCH ĐẦU GIƯỜNG PHÒNG MASTER

MÃ MÀU: MÀU GHI VÂN GỖ 413MM KẾT HỢP ĐEN VÂN GỖ 230PL

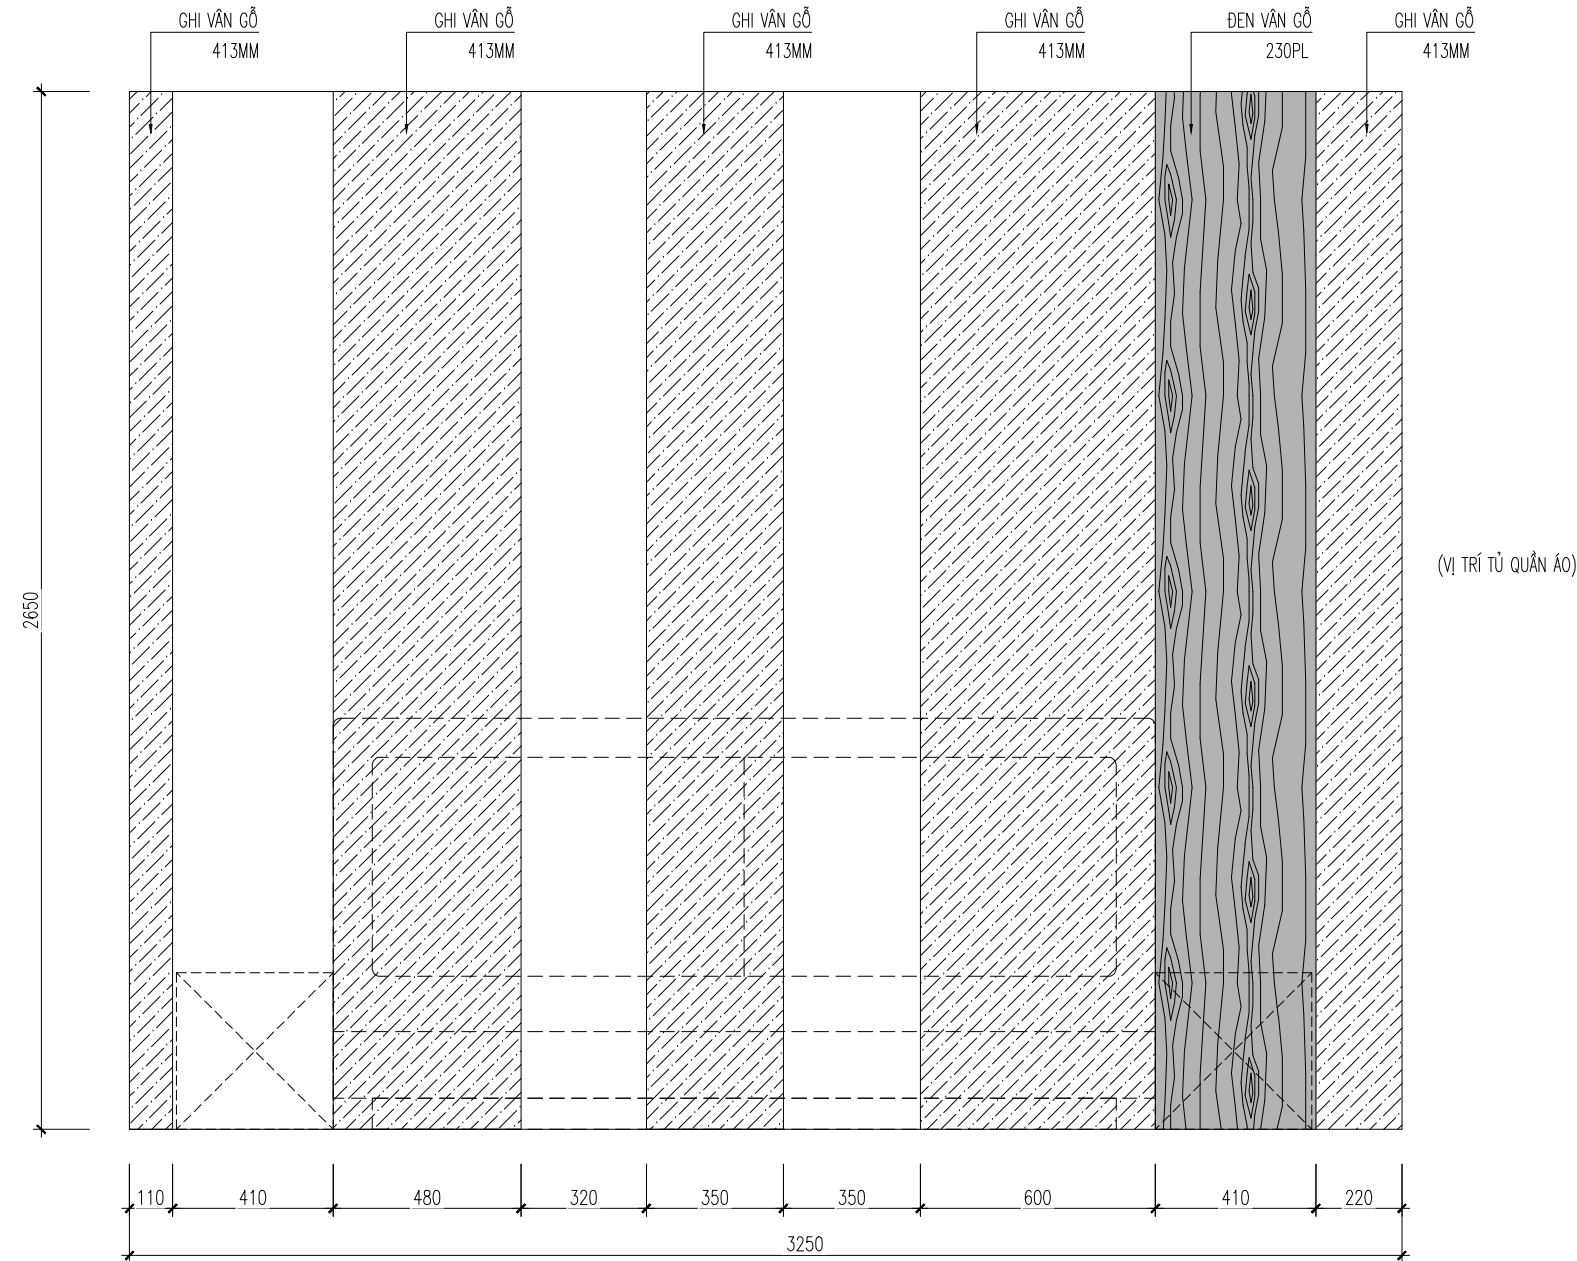

MẶT ĐỨNG



MẶT BẰNG

LƯU Ý: NHÀ THẦU PHẢI KIỂM TRA KÍCH THƯỚC THỰC TẾ TRƯỚC KHI THI CÔNG, NẾU THẤY HIỆN TRẠNG SAI LỆCH SO VỚI BẢN VẼ THÌ KHÔNG ĐƯỢC TỰ Ý CHỈNH SỬA MÀ PHẢI BÁO NGAY CHO CHỦ ĐẦU TƯ VÀ ĐƠN VỊ THIẾT KẾ ĐỂ TÌM PHƯƠNG ÁN GIẢI QUYẾT.

GHI CHÚ:

CHỦ ĐẦU TƯ:

CDT

CÔNG TRÌNH:

CT

HẠNG MỤC:

CẢI TẠO NỘI THẤT

TU VẤN THIẾT KẾ:

CÔNG TY CP TƯ VẤN THIẾT KẾ TODO
TODO DESIGN.,JSC

TODO-DESIGN

Địa chỉ: Số 190 Linh Quang, phường Văn Chương
quận Đống Đa, tp Hà Nội
Tel: 0935.83.88.83
Email: tuvan@tododesign.vn

GIÁM ĐỐC:

TRẦN ĐỨC TÚ

CHỦ TRÌ:

NGUYỄN LINH CHI

THIẾT KẾ:

ĐỖ TRẦN TRÍ

QUẢN LÝ KỸ THUẬT:

NGUYỄN NHƯ HOÀ

TÊN BẢN VẼ:

MẶT BẰNG BỐ TRÍ
NỘI THẤT

HOSOTHIEKETHICONG

2022




1/50

KÝ HIỆU BẢN VẼ:

NT-01

CHI TIẾT KỆ TV PHÒNG MASTER

MÃ MÀU" MÀU GHI TRON 205SH

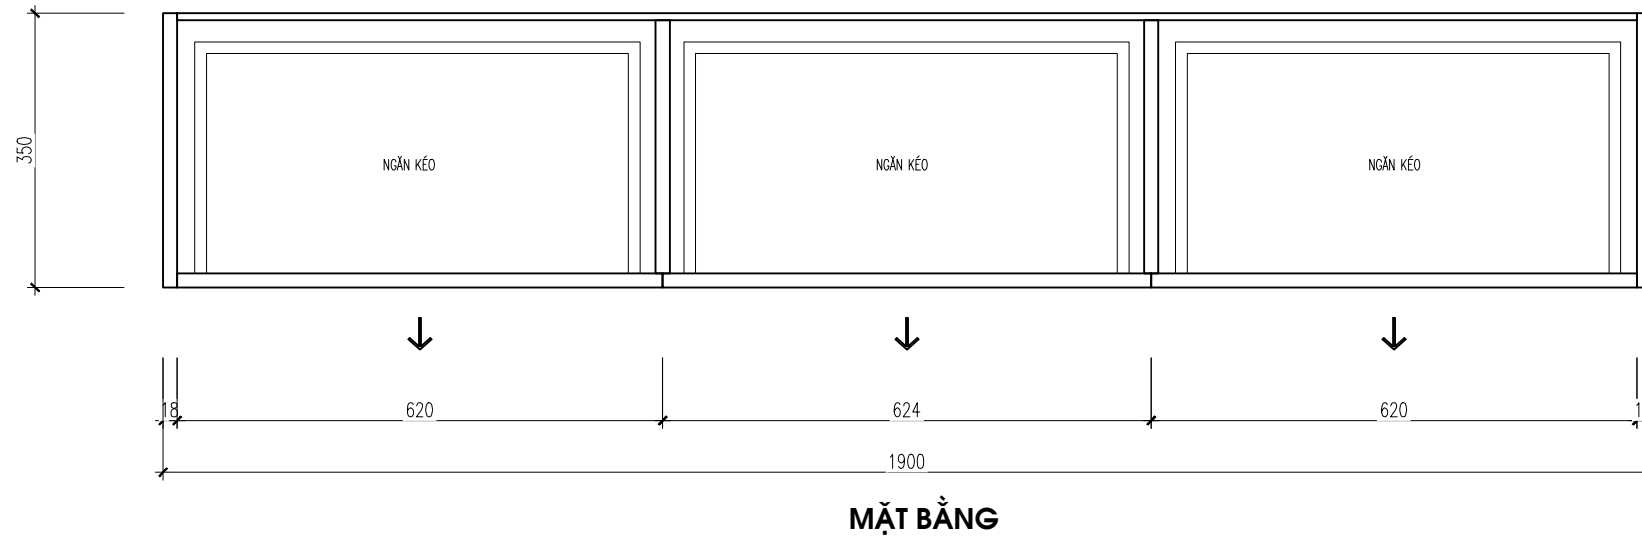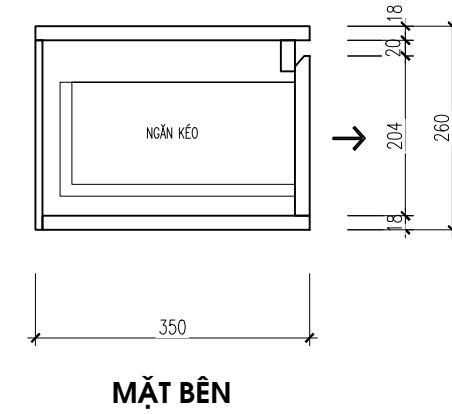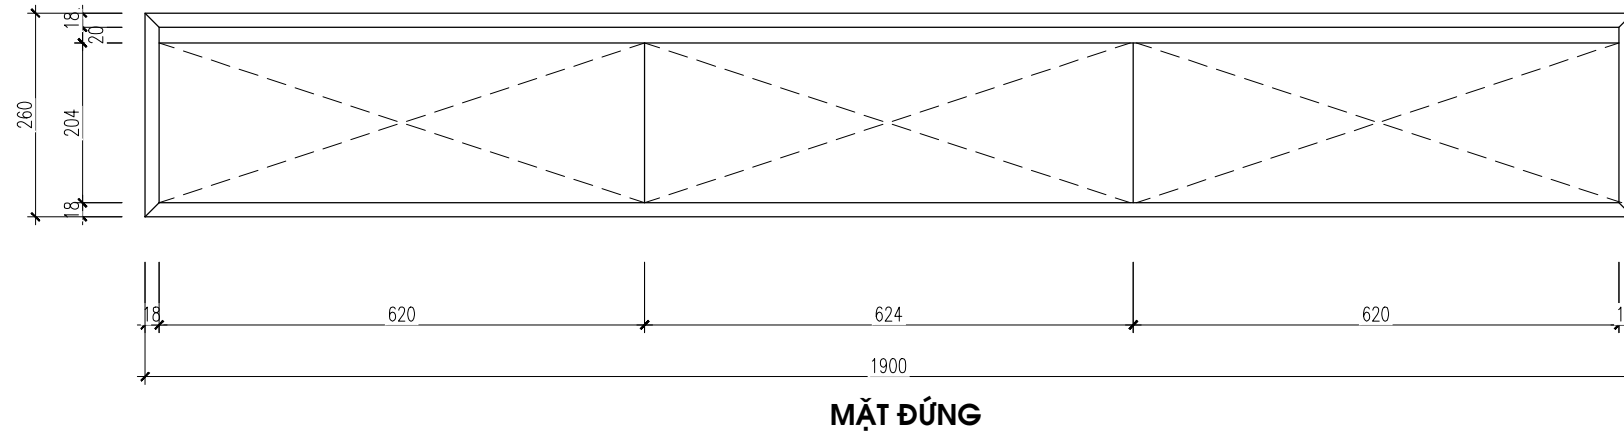

GHI CHÚ:

CHỦ ĐẦU TƯ:

CDT

CÔNG TRÌNH:

CT

HẠNG MỤC:

CẢI TẠO NỘI THẤT

TU VẤN THIẾT KẾ:

CÔNG TY CP TƯ VẤN THIẾT KẾ TODO
TODO DESIGN.,JSC

TODO-Design

Địa chỉ: Số 190 Linh Giang, phường Văn Chương,
quận Đống Đa, TP Hà Nội
Tel: 0935.83.85.83
Email: hovan@tododesign.vn

GIÁM ĐỐC:

TRẦN ĐỨC TÚ

CHỦ TRÌ:

NGUYỄN LINH CHI

THIẾT KẾ:

ĐỖ TRẦN TRÍ

QUẢN LÝ KỸ THUẬT:

NGUYỄN NHƯ HOÀ

TÊN BẢN VẼ:

MẶT BẰNG BỐ TRÍ
NỘI THẤT

HOSOTHIEKETHICONG

2022

1/50



KÝ HIỆU BẢN VẼ:

NT-01

LƯU Ý: NHÀ THẦU PHẢI KIỂM TRA KÍCH THƯỚC THỰC TẾ TRƯỚC KHI THI CÔNG, NẾU THẤY HIỆN TRẠNG SAI LỆCH SO VỚI BẢN VẼ THÌ KHÔNG ĐƯỢC TỰ Ý CHỈNH SỬA MÀ PHẢI BÁO NGAY CHO CHỦ ĐẦU TƯ VÀ ĐƠN VỊ THIẾT KẾ ĐỂ TÌM PHƯƠNG ÁN GIẢI QUYẾT.

TỦ QUẦN ÁO PHÒNG LÀM VIỆC

MÃ MÀU: TRẮNG VÂN GỖ 101PL

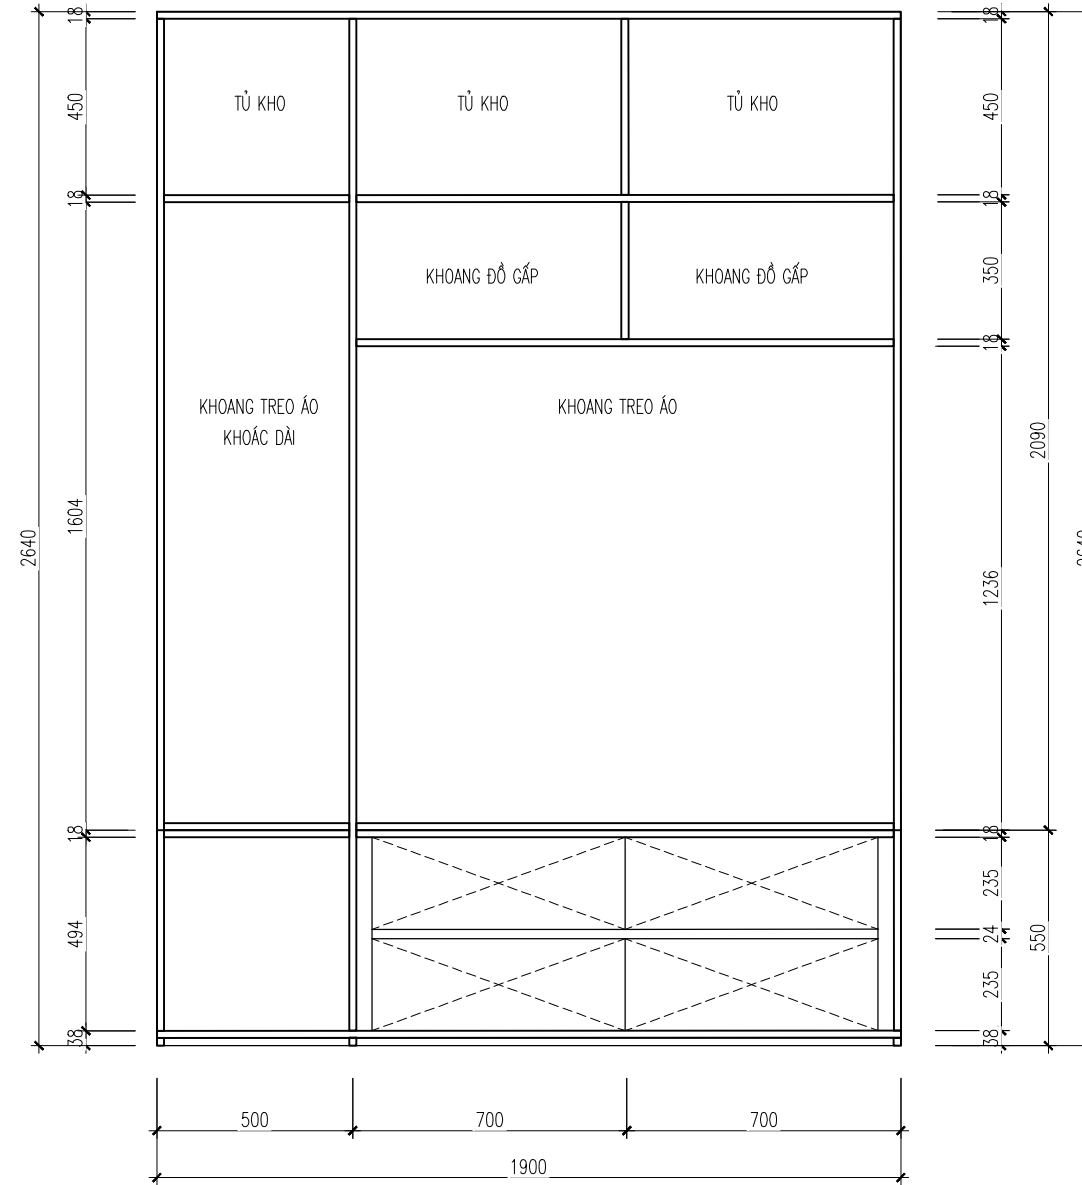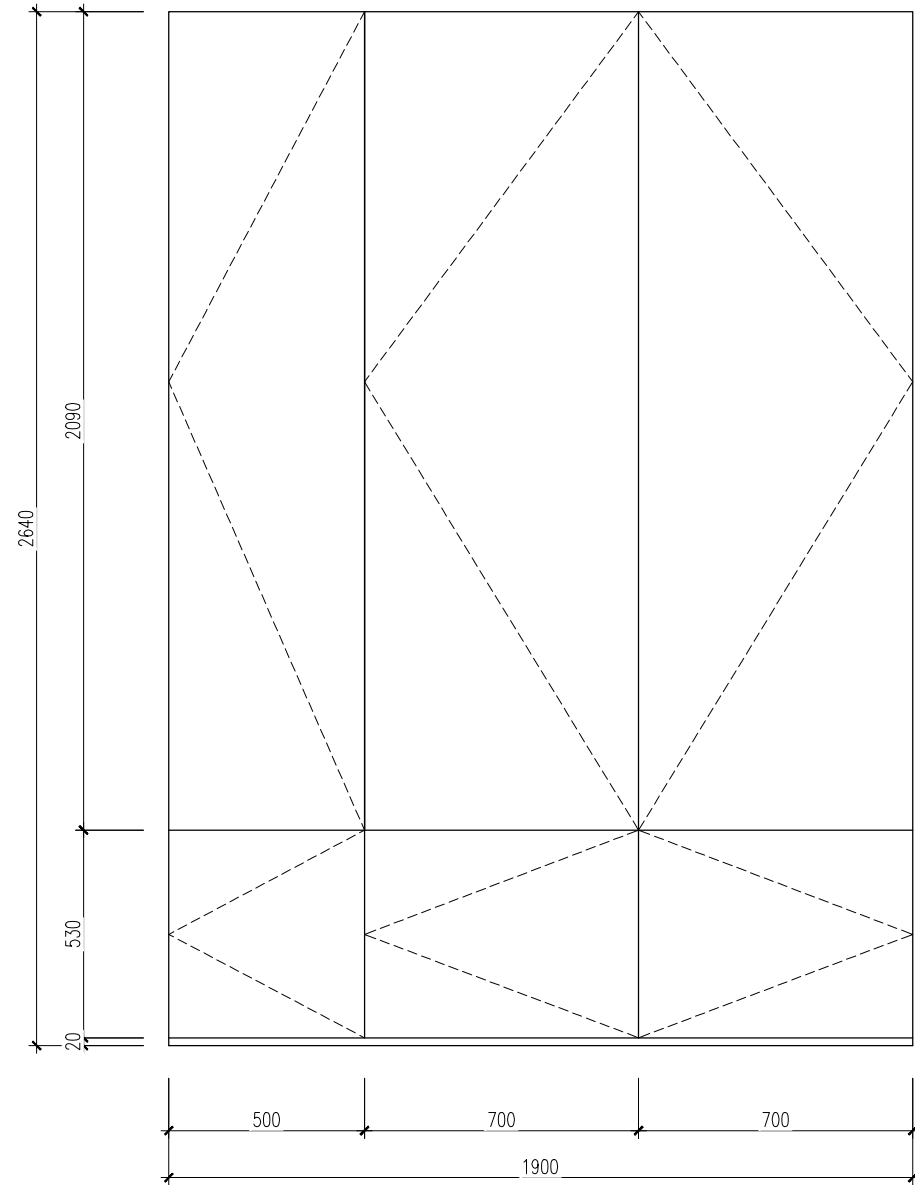

GHI CHÚ:

CHỦ ĐẦU TƯ:

CDT

CÔNG TRÌNH:

CT

HẠNG MỤC:

CẢI TẠO NỘI THẤT

TU VẤN THIẾT KẾ:

CÔNG TY CP TƯ VẤN THIẾT KẾ TODO
TODO DESIGN.,JSC

TODO-DESIGN

Địa chỉ: Số 190 Linh Quang, phường Văn Chương,
quận Đống Đa, TP. Hà Nội
Tel: 0935.83.85.83
Email: hovan@tododesign.vn

GIÁM ĐỐC:

TRẦN ĐỨC TÚ

CHỦ TRÌ:

NGUYỄN LINH CHI

THIẾT KẾ:

ĐỖ TRẦN TRÍ

QUẢN LÝ KỸ THUẬT:

NGUYỄN NHƯ HOÀ

TÊN BẢN VẼ:

MẶT BẰNG BỐ TRÍ
NỘI THẤT

HOSOTHIEKETHICONG

2022

1/50


KÝ HIỆU BẢN VẼ:

NT-01

LƯU Ý: NHÀ THẦU PHẢI KIỂM TRA KÍCH THƯỚC THỰC TẾ TRƯỚC KHI THI CÔNG, NẾU THẤY HIỆN TRẠNG SAI LỆCH SO VỚI BẢN VẼ THÌ KHÔNG ĐƯỢC TỰ Ý CHỈNH SỬA MÀ PHẢI BÁO NGAY CHO CHỦ ĐẦU TƯ VÀ ĐƠN VỊ THIẾT KẾ ĐỂ TÌM PHƯƠNG ÁN GIẢI QUYẾT.

TỦ SÁCH PHÒNG LÀM VIỆC

MÃ MÀU: TRẮNG VÂN GỖ 101PL

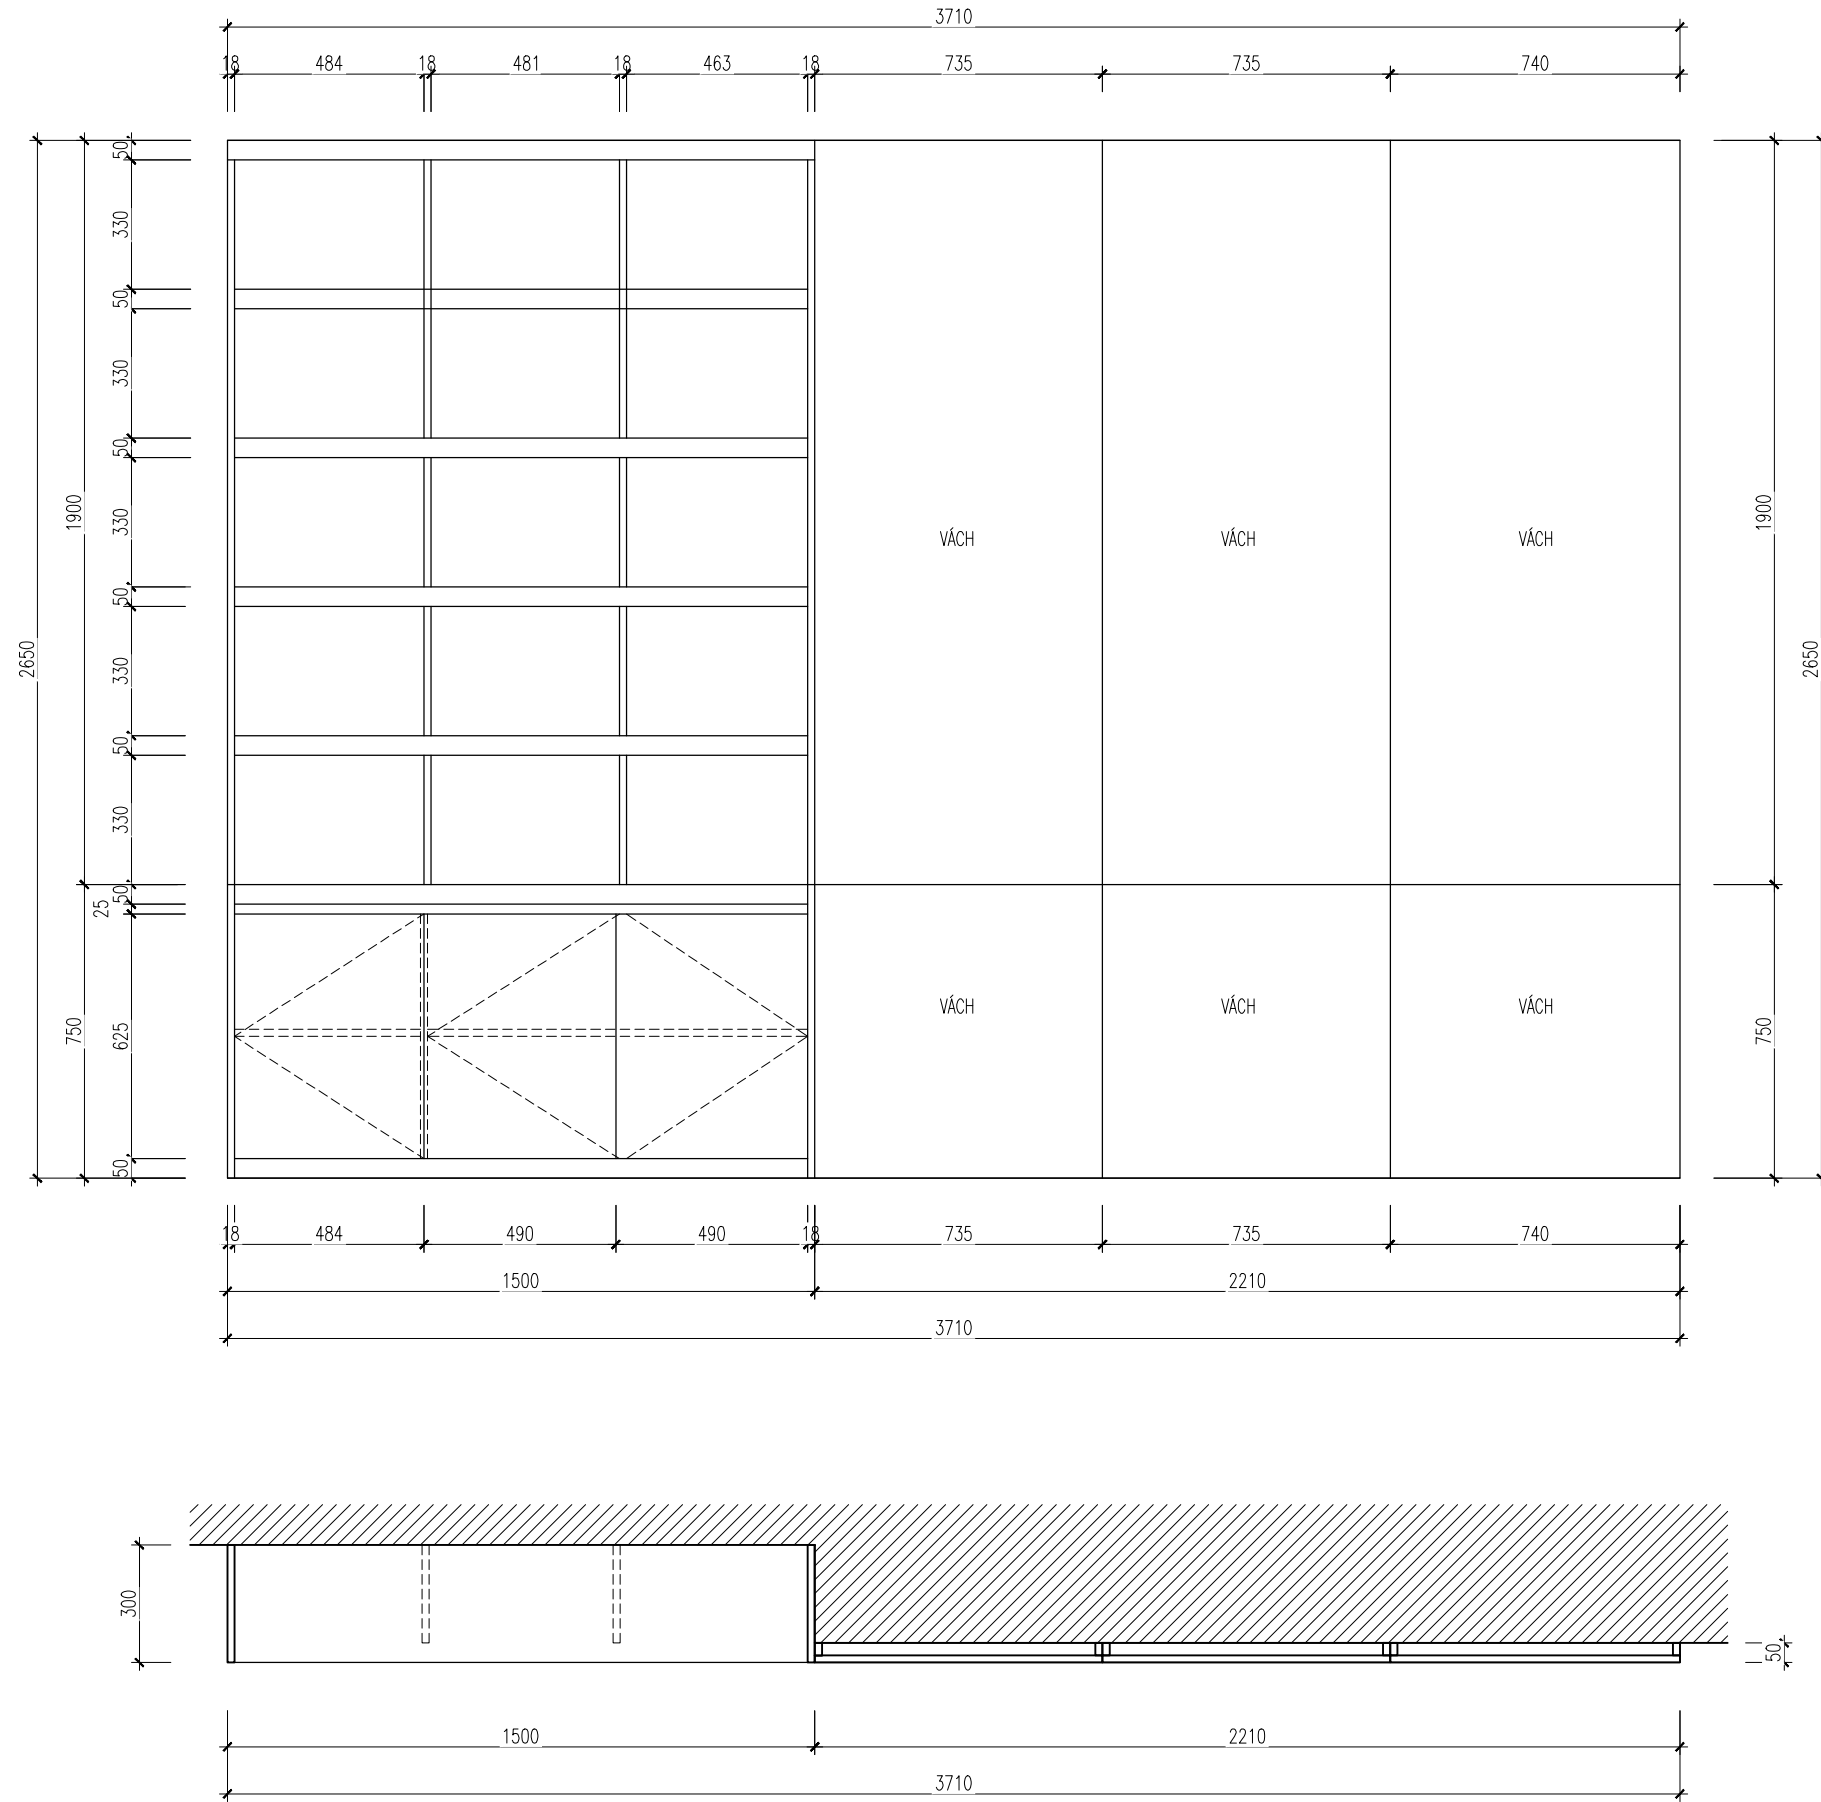

LƯU Ý: NHÀ THẦU PHẢI KIỂM TRA KÍCH THƯỚC THỰC TẾ TRƯỚC KHI THI CÔNG, NẾU THẤY HIỆN TRẠNG SAI LỆCH SO VỚI BẢN VẼ THÌ KHÔNG ĐƯỢC TỰ Ý CHỈNH SỬA MÀ PHẢI BÁO NGAY CHO CHỦ ĐẦU TƯ VÀ ĐƠN VỊ THIẾT KẾ ĐỂ TÌM PHƯƠNG ÁN GIẢI QUYẾT.

GHI CHÚ:

CHỦ ĐẦU TƯ:

CDT

CÔNG TRÌNH:

CT

HẠNG MỤC:

CẢI TẠO NỘI THẤT

TU VẤN THIẾT KẾ:

CÔNG TY CP TƯ VẤN THIẾT KẾ TODO
TODO DESIGN.,JSC

TODO-DESIGN

Địa chỉ: Số 190 Linh Quang, phường Văn Chương
quận Đống Đa, TP. Hà Nội
Tel: 0935.83.85.83
Email: hovan@tododesign.vn

GIÁM ĐỐC:

TRẦN ĐỨC TÚ

CHỦ TRÌ:

NGUYỄN LINH CHI

THIẾT KẾ:

ĐỖ TRẦN TRÍ

QUẢN LÝ KỸ THUẬT:

NGUYỄN NHƯ HOÀ

TÊN BẢN VẼ:

MẶT BẰNG BỐ TRÍ
NỘI THẤT

HOSOTHIEKETHICONG

2022

1/50

KÝ HIỆU BẢN VẼ:

NT-01