


MẶT BẰNG BỐ TRÍ NỘI THẤT

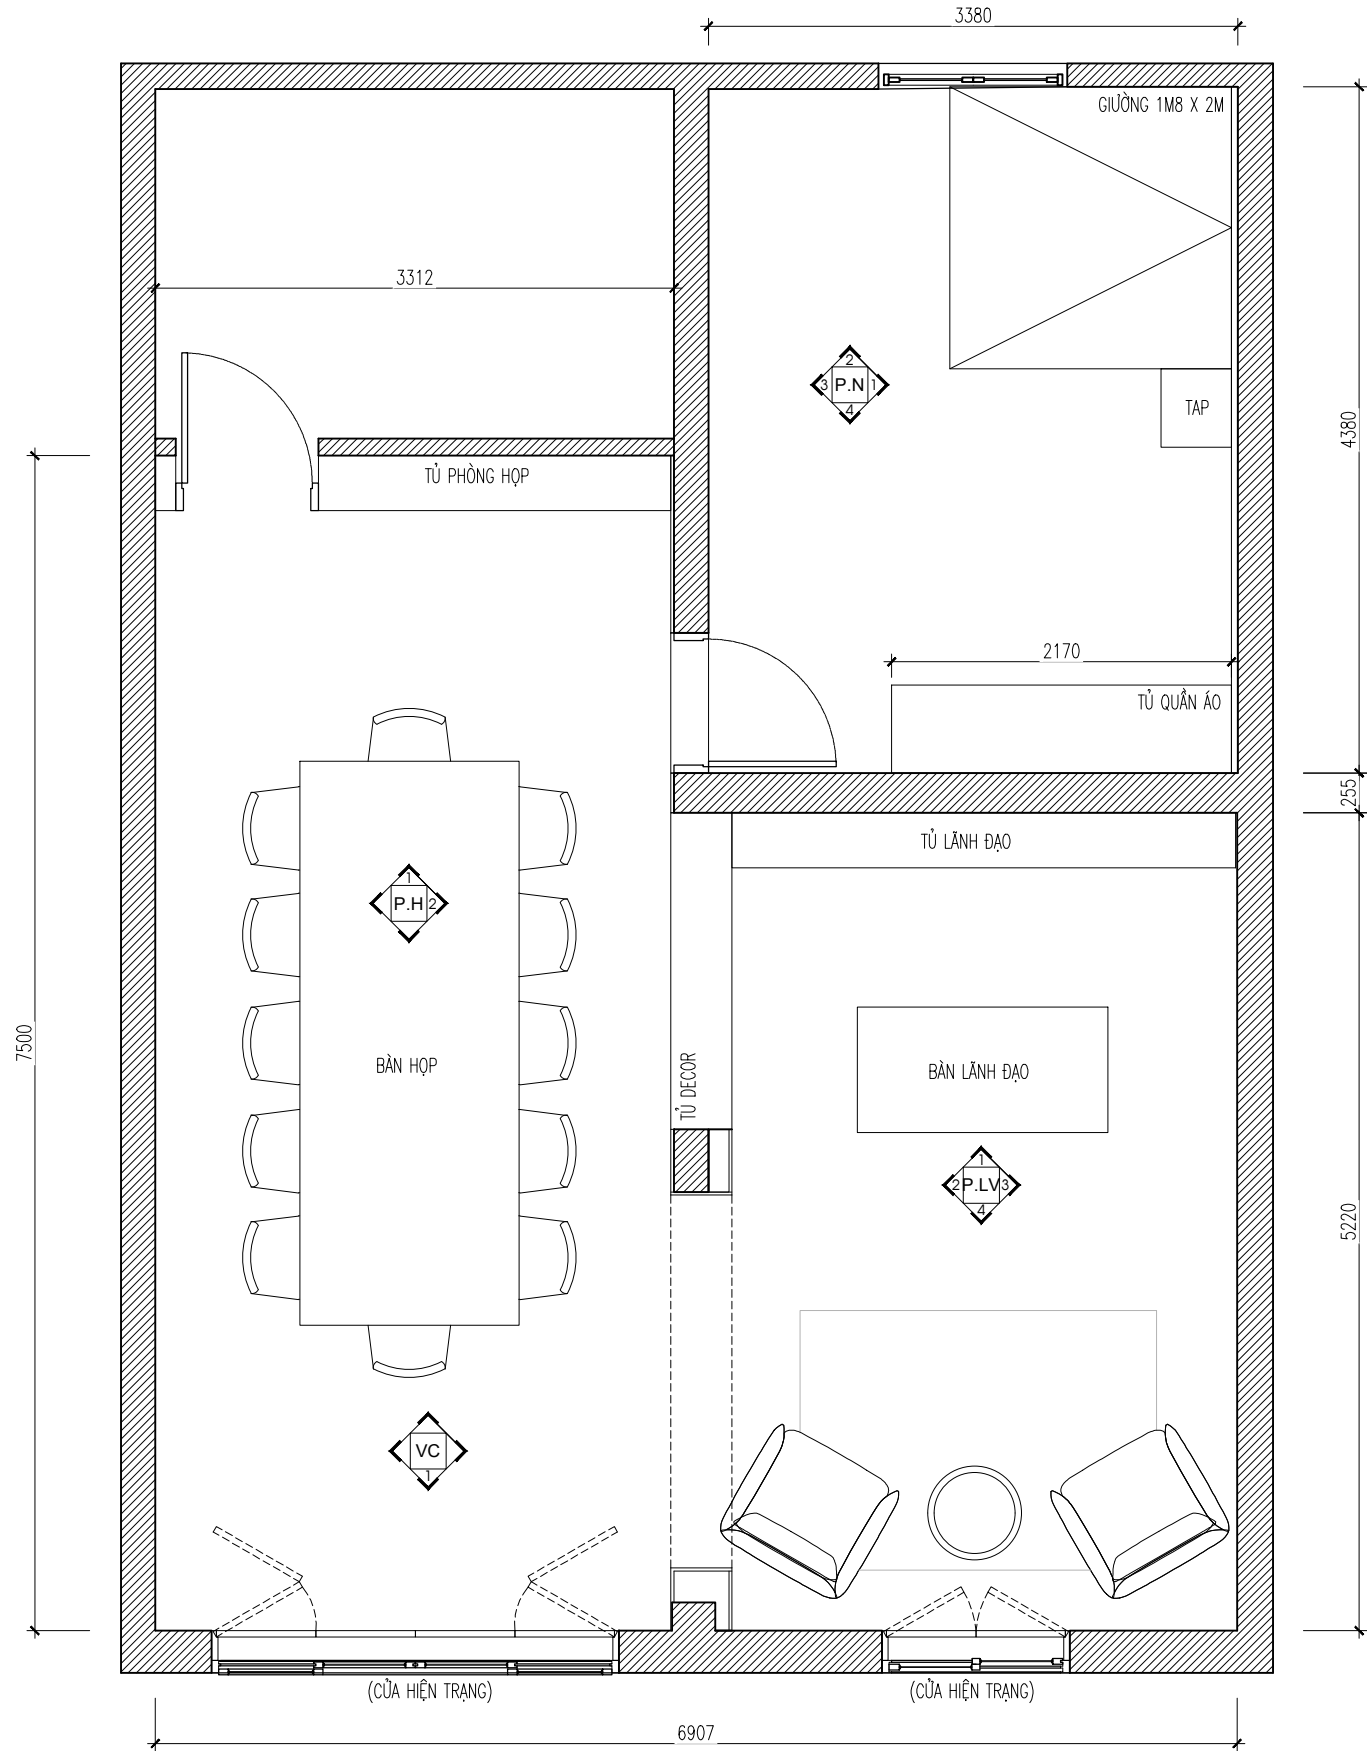

LƯU Ý: NHÀ THẦU PHẢI KIỂM TRA KÍCH THƯỚC THỰC TẾ TRƯỚC KHI THI CÔNG, NẾU THẤY HIỆN TRẠNG SAI LỆCH SO VỚI BẢN VẼ THÌ KHÔNG ĐƯỢC TỰ Ý CHỈNH SỬA MÀ PHẢI BÁO NGAY CHO CHỦ ĐẦU TƯ VÀ ĐƠN VỊ THIẾT KẾ ĐỂ TÌM PHƯƠNG ÁN GIẢI QUYẾT.

GHI CHÚ:

CHỦ ĐẦU TƯ:

CDT

CÔNG TRÌNH:

PHÒNG VIỆN TRƯỞNG

HẠNG MỤC:

CẢI TẠO NỘI THẤT

TU VẤN THIẾT KẾ:

CÔNG TY CP TƯ VẤN THIẾT KẾ TODO
TODO DESIGN.,JSC

TODO-DESIGN

Địa chỉ: Số 190 Linh Quang, phường Văn Chương
quận Đống Đa, tp Hà Nội
Tel: 0935.83.85.83
Email: tuvan@tododesign.vn

GIÁM ĐỐC:

TRẦN ĐỨC TÚ

CHỦ TRÌ:

NGUYỄN LINH CHI

THIẾT KẾ:

ĐỖ TRẦN TRÍ

QUẢN LÝ KỸ THUẬT:

NGUYỄN NHƯ HOÀ

TÊN BẢN VẼ:

MẶT BẰNG BỐ TRÍ
NỘI THẤT

HOSOTHIEKTHICONG


2022

1/50



KÝ HIỆU BẢN VẼ:

NT-01

MẶT ĐÚNG CHI TIẾT DIỆN TƯỜNG

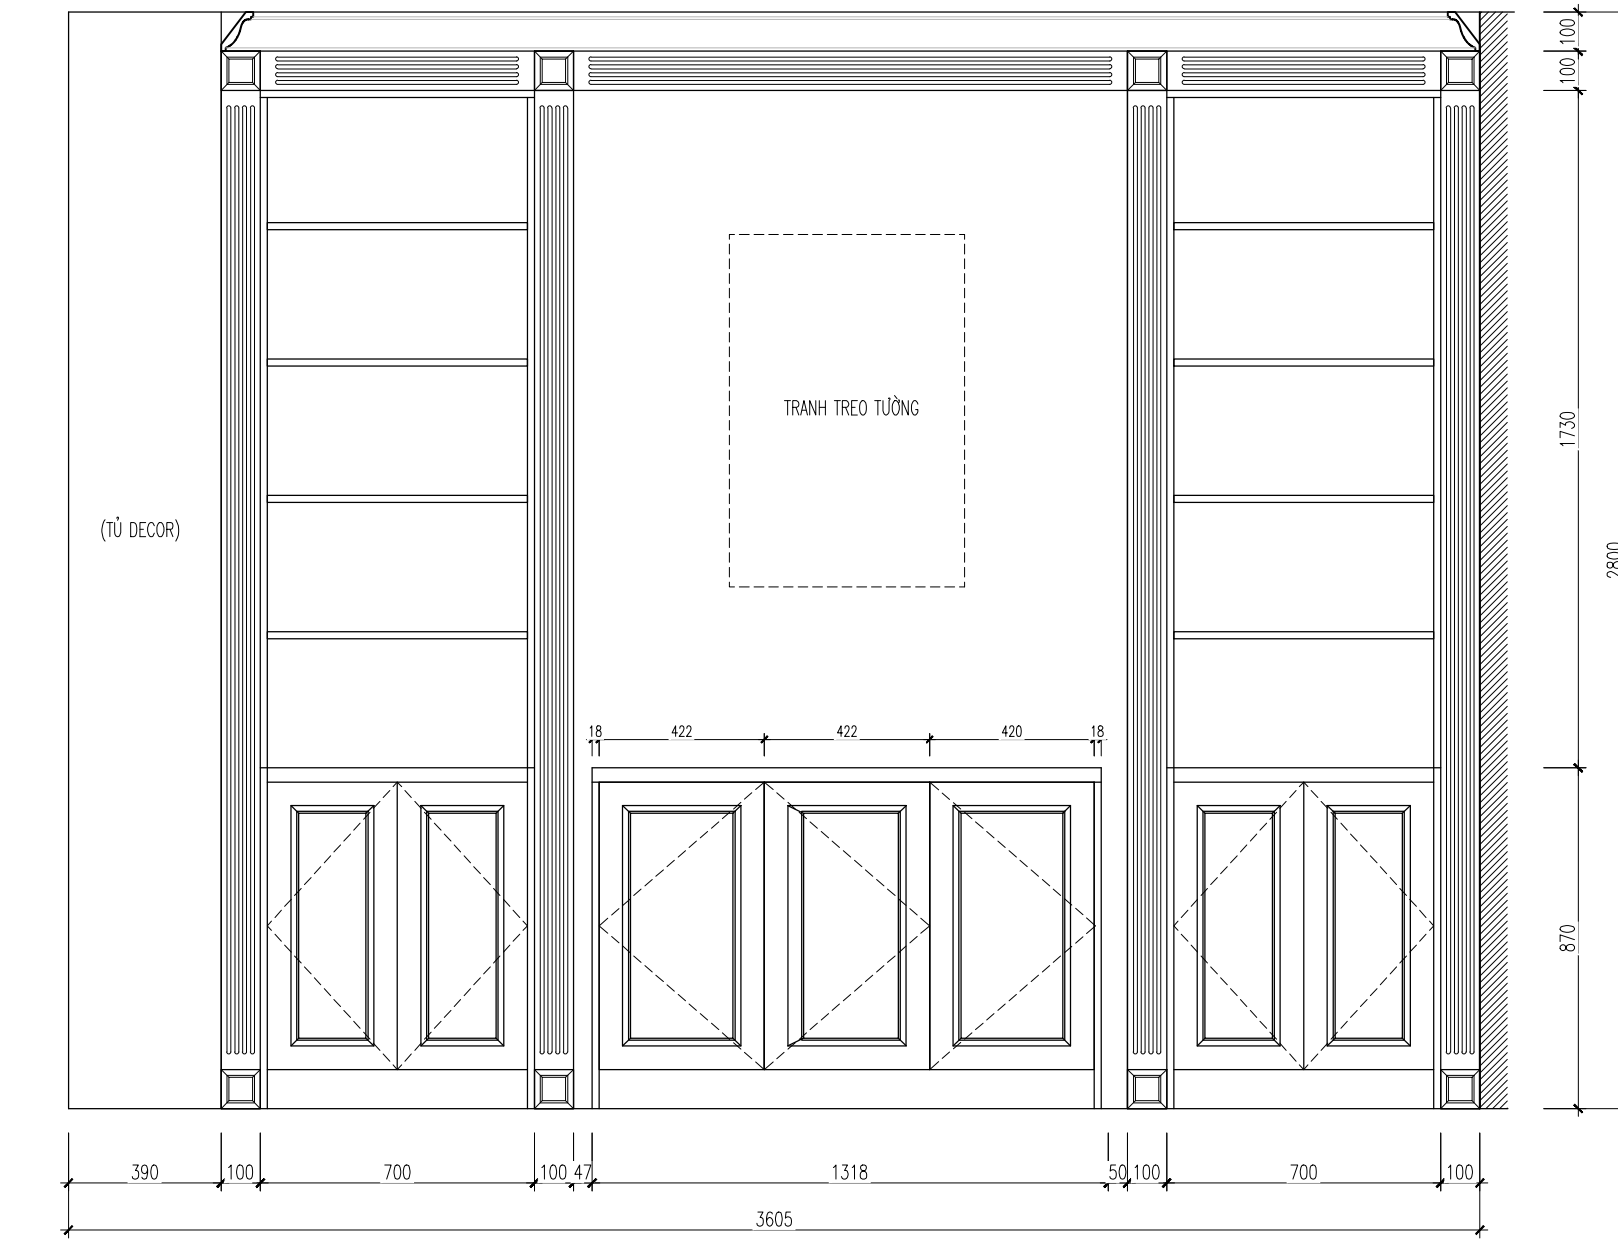

MẶT ĐÚNG DIỆN TƯỜNG TỦ LÃNH ĐẠO - P.LV1

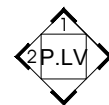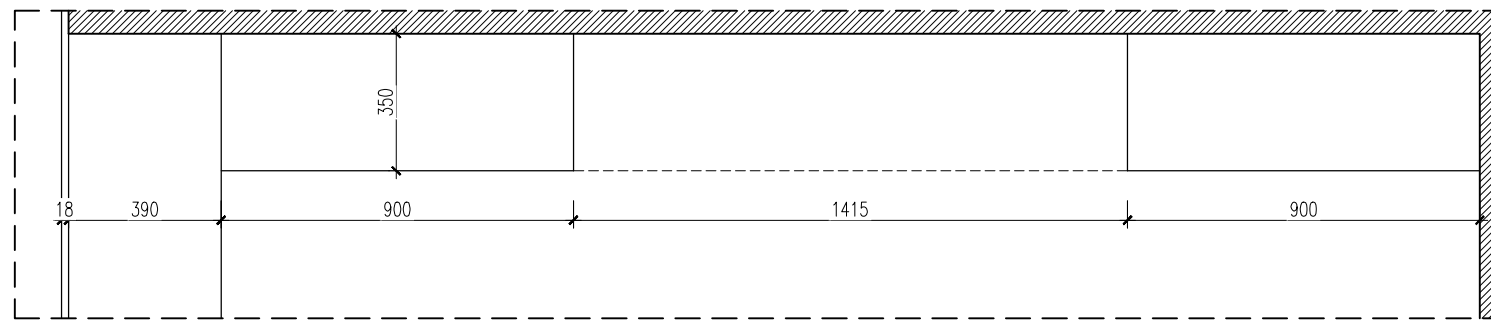

LƯU Ý: NHÀ THẦU PHẢI KIỂM TRA KÍCH THƯỚC THỰC TẾ TRƯỚC KHI THI CÔNG, NẾU THẤY HIỆN TRẠNG SAI LỆCH SO VỚI BẢN VẼ THÌ KHÔNG ĐƯỢC TỰ Ý CHỈNH SỬA MÀ PHẢI BÁO NGAY CHO CHỦ ĐẦU TƯ VÀ ĐƠN VỊ THIẾT KẾ ĐỂ TÌM PHƯƠNG ÁN GIẢI QUYẾT.

GHI CHÚ:

CHỦ ĐẦU TƯ:

CDT

CÔNG TRÌNH:

PHÒNG VIỆN TRƯỞNG

HẠNG MỤC:

CẢI TẠO NỘI THẤT

TU VẤN THIẾT KẾ:

CÔNG TY CP TƯ VẤN THIẾT KẾ TODO
TODO DESIGN.,JSC

TODO-DESIGN

Địa chỉ: Số 190 Linh Quang, phường Văn Chương
quận Đống Đa, tp Hà Nội
Tel: 0935.83.85.83
Email: hovan@tododesign.vn

GIÁM ĐỐC:

TRẦN ĐỨC TÚ

CHỦ TRÌ:

NGUYỄN LINH CHI

THIẾT KẾ:

ĐỖ TRẦN TRÍ

QUẢN LÝ KỸ THUẬT:

NGUYỄN NHƯ HOÀ

TÊN BẢN VẼ:

MẶT BẰNG BỐ TRÍ
NỘI THẤT

HOSOTHIEKETHICONG


2022

1/50

KÝ HIỆU BẢN VẼ:

NT-01

MẶT ĐÚNG CHI TIẾT DIỆN TƯỜNG

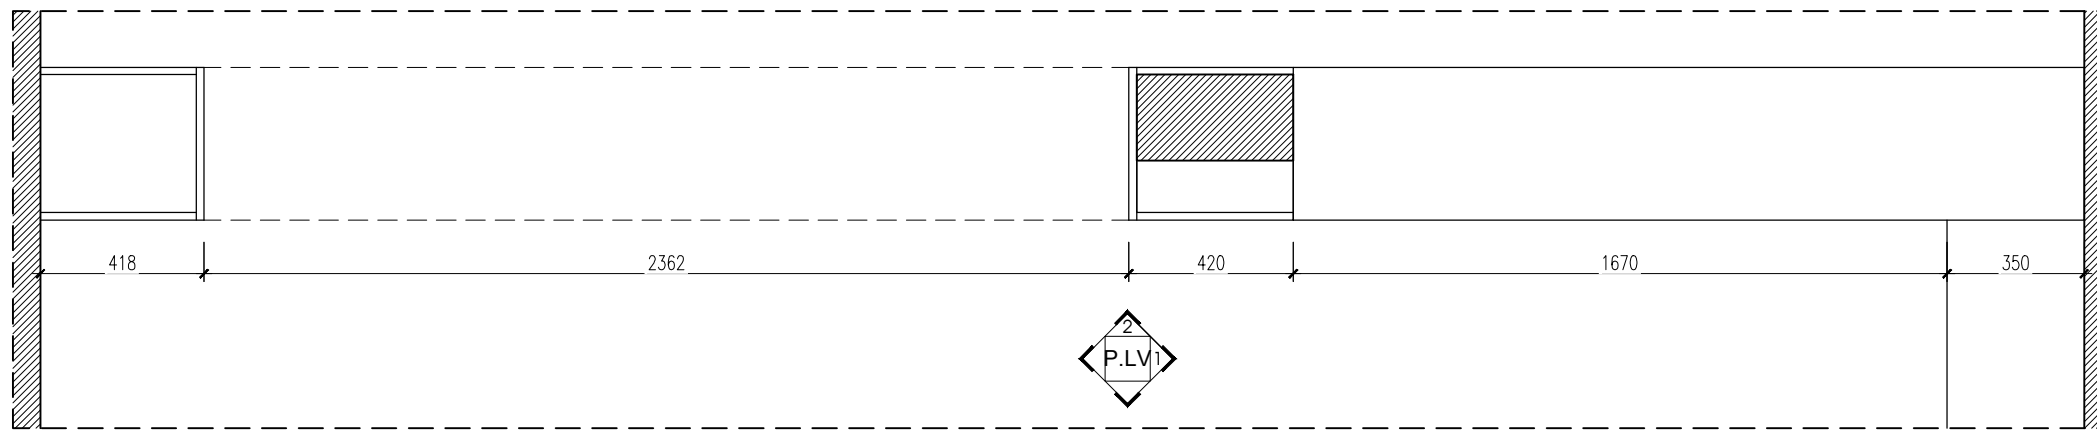

LƯU Ý: NHÀ THẦU PHẢI KIỂM TRA KÍCH THƯỚC THỰC TẾ TRƯỚC KHI THI CÔNG, NẾU THẤY HIỆN TRẠNG SAI LỆCH SO VỚI BẢN VẼ THÌ KHÔNG ĐƯỢC TỰ Ý CHỈNH SỬA MÀ PHẢI BÁO NGAY CHO CHỦ ĐẦU TƯ VÀ ĐƠN VỊ THIẾT KẾ ĐỂ TÌM PHƯƠNG ÁN GIẢI QUYẾT.

GHI CHÚ:

CHỦ ĐẦU TƯ:

CDT

CÔNG TRÌNH:

PHÒNG VIỆN TRƯỞNG

HẠNG MỤC:

CẢI TẠO NỘI THẤT

TU VẤN THIẾT KẾ:

CÔNG TY CP TƯ VẤN THIẾT KẾ TODO
TODO DESIGN.,JSC

TODO-DESIGN

Địa chỉ: Số 190 Linh Quang, phường Văn Chương
quận Đống Đa, TP. Hà Nội
Tel: 0935.83.85.83
Email: hovan@tododesign.vn

GIÁM ĐỐC:

TRẦN ĐỨC TÚ

CHỦ TRÌ:

NGUYỄN LINH CHI

THIẾT KẾ:

ĐỖ TRẦN TRÍ

QUẢN LÝ KỸ THUẬT:

NGUYỄN NHƯ HOÀ

TÊN BẢN VẼ:

MẶT BẰNG BỐ TRÍ
NỘI THẤT

HOSOTHIEKETHICONG


2022

1/50

KÝ HIỆU BẢN VẼ:

NT-01

MẶT ĐỨNG CHI TIẾT DIỆN TƯỜNG

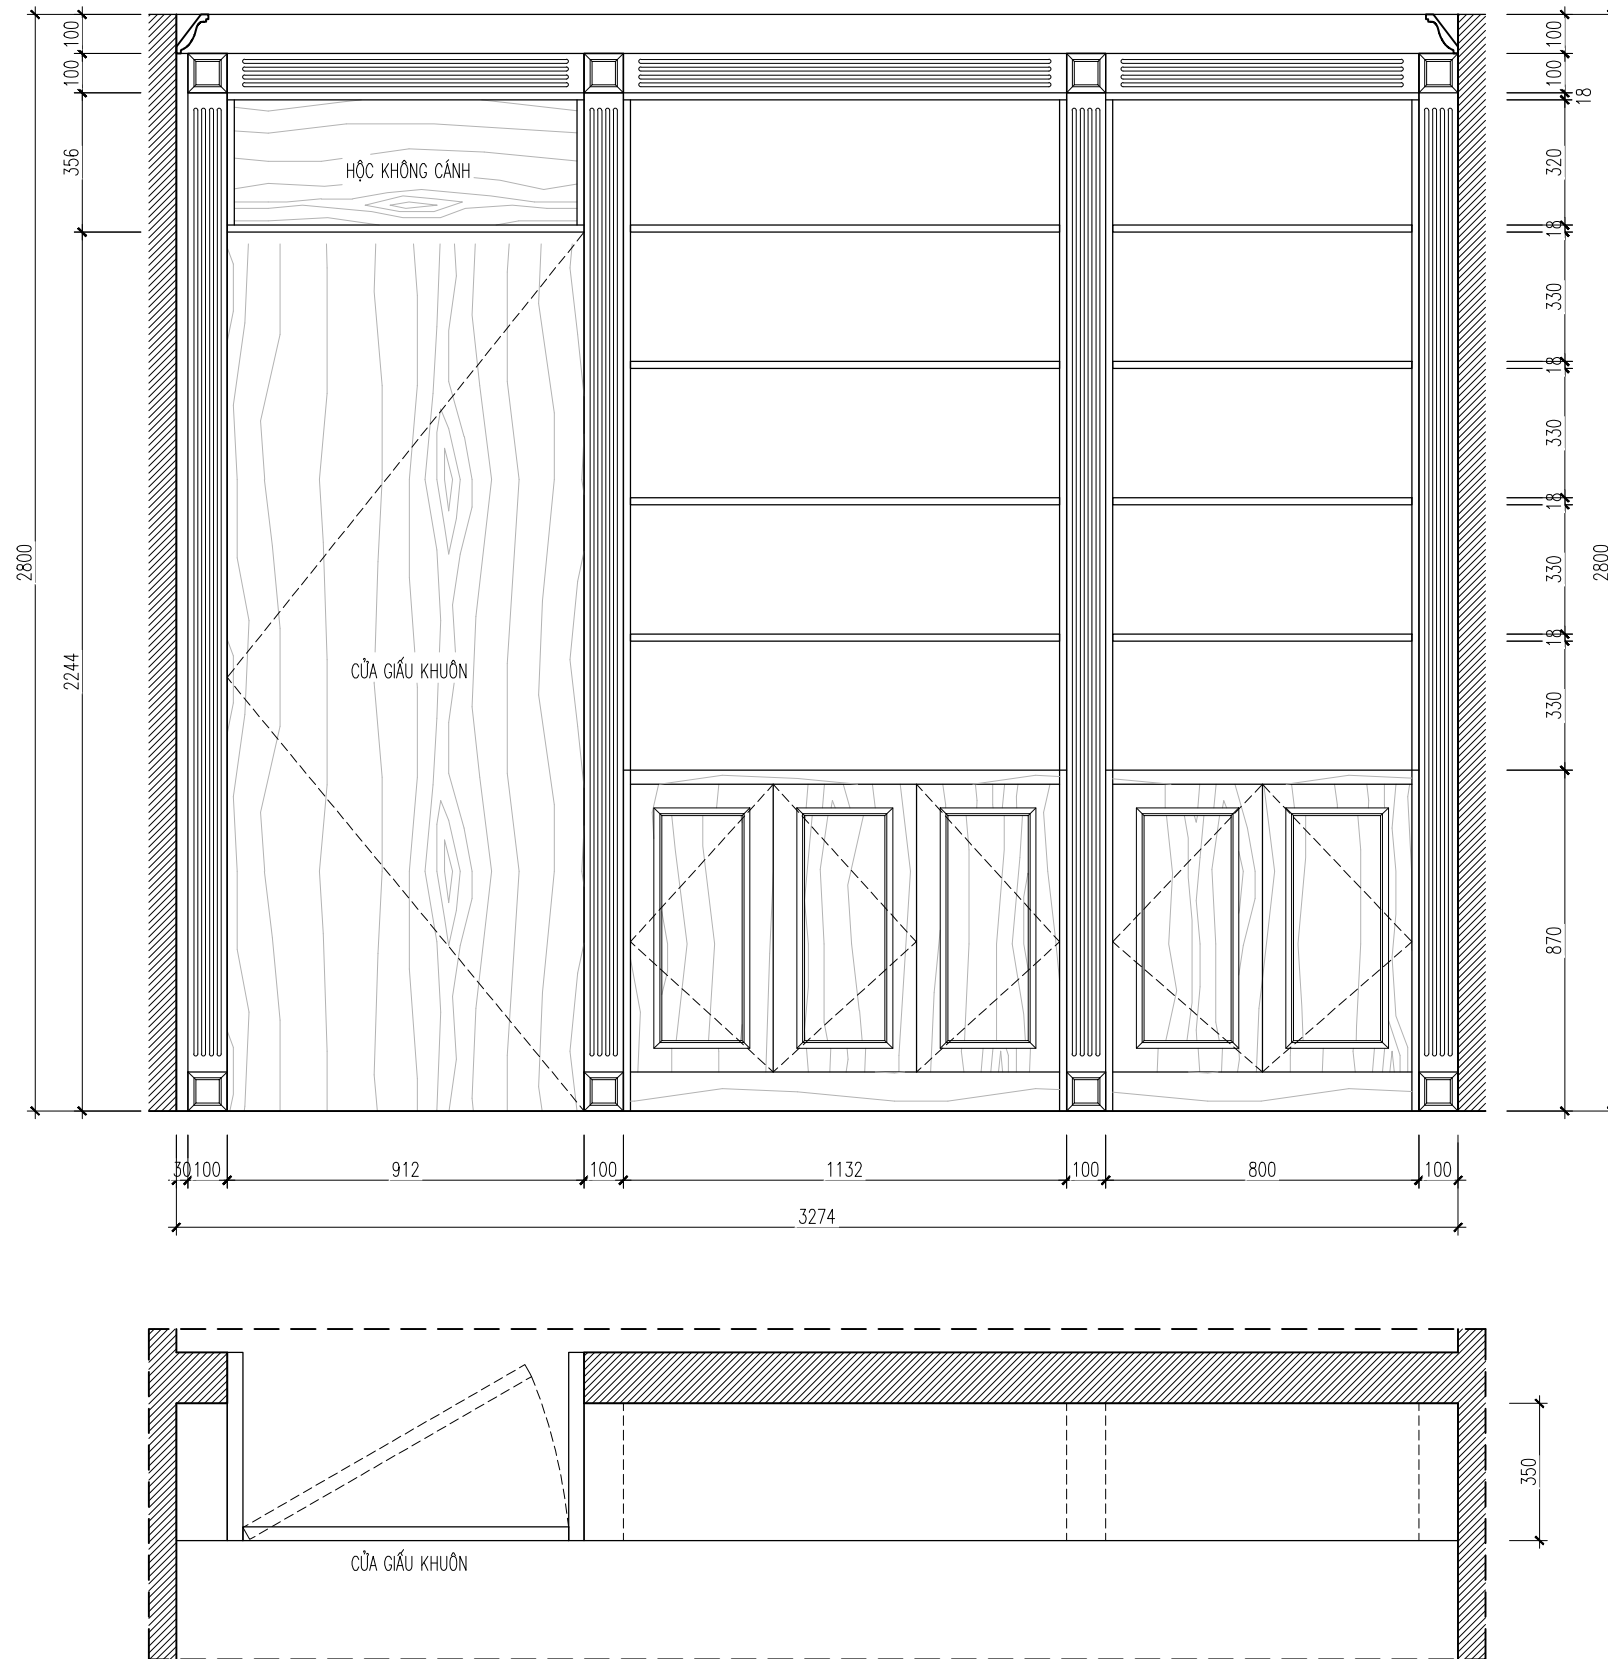

GHI CHÚ:

CHỦ ĐẦU TƯ:

CDT

CÔNG TRÌNH:

PHÒNG VIỆN TRƯỞNG

HẠNG MỤC:

CẢI TẠO NỘI THẤT

TU VẤN THIẾT KẾ:

CÔNG TY CP TƯ VẤN THIẾT KẾ TODO
TODO DESIGN.,JSC

TODO-DESIGN

Địa chỉ: Số 190 Linh Quang, phường Văn Chương
quận Đống Đa, tp Hà Nội
Tel: 0935.83.85.83
Email: tuvan@tododesign.vn

GIÁM ĐỐC:

TRẦN ĐỨC TÚ

CHỦ TRÌ:

NGUYỄN LINH CHI

THIẾT KẾ:

ĐỖ TRẦN TRÍ

QUẢN LÝ KỸ THUẬT:

NGUYỄN NHƯ HOÀ

TÊN BẢN VẼ:

MẶT BẰNG BỐ TRÍ
NỘI THẤT

HOSOTHIEKETHICONG

2022



1/50

KÝ HIỆU BẢN VẼ:

NT-01

LƯU Ý: NHÀ THẦU PHẢI KIỂM TRA KÍCH THƯỚC THỰC TẾ TRƯỚC KHI THI CÔNG, NẾU THẤY HIỆN TRẠNG SAI LỆCH SO VỚI BẢN VẼ THÌ KHÔNG ĐƯỢC TỰ Ý CHỈNH SỬA MÀ PHẢI BÁO NGAY CHO CHỦ ĐẦU TƯ VÀ ĐƠN VỊ THIẾT KẾ ĐỂ TÌM PHƯƠNG ÁN GIẢI QUYẾT.

MẶT ĐỨNG CHI TIẾT DIỆN TƯỜNG

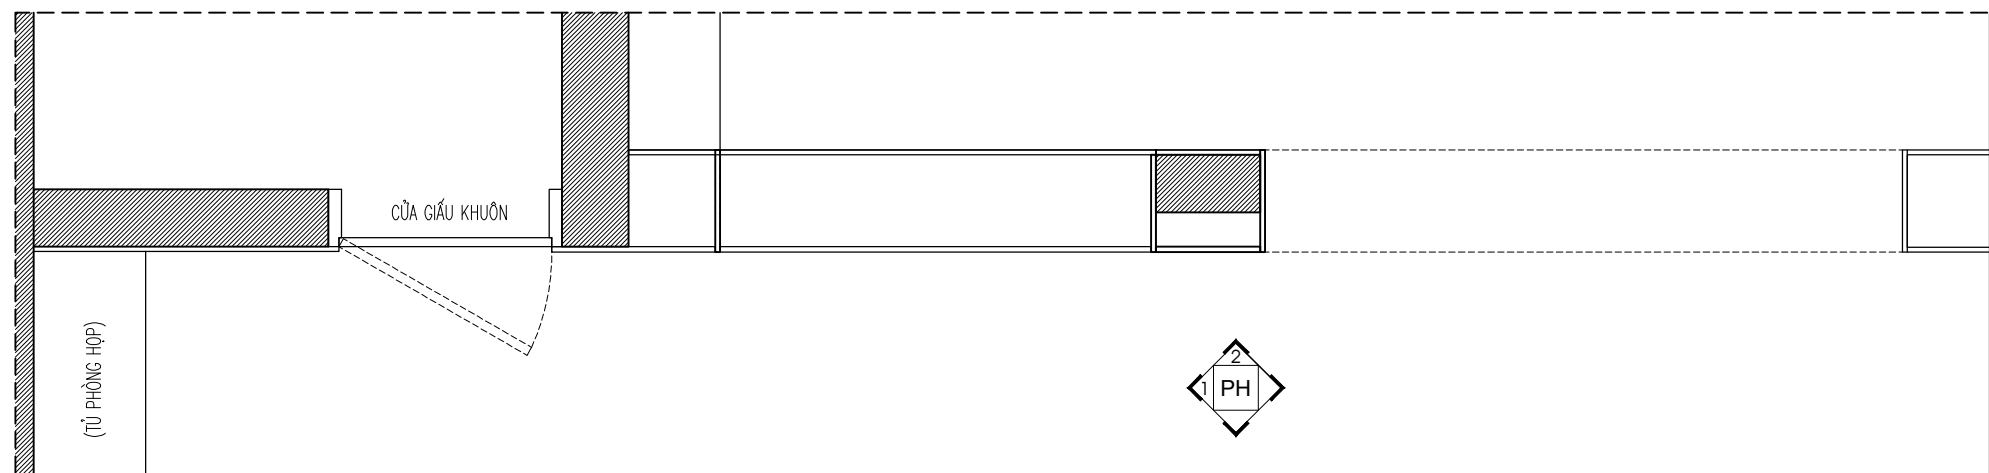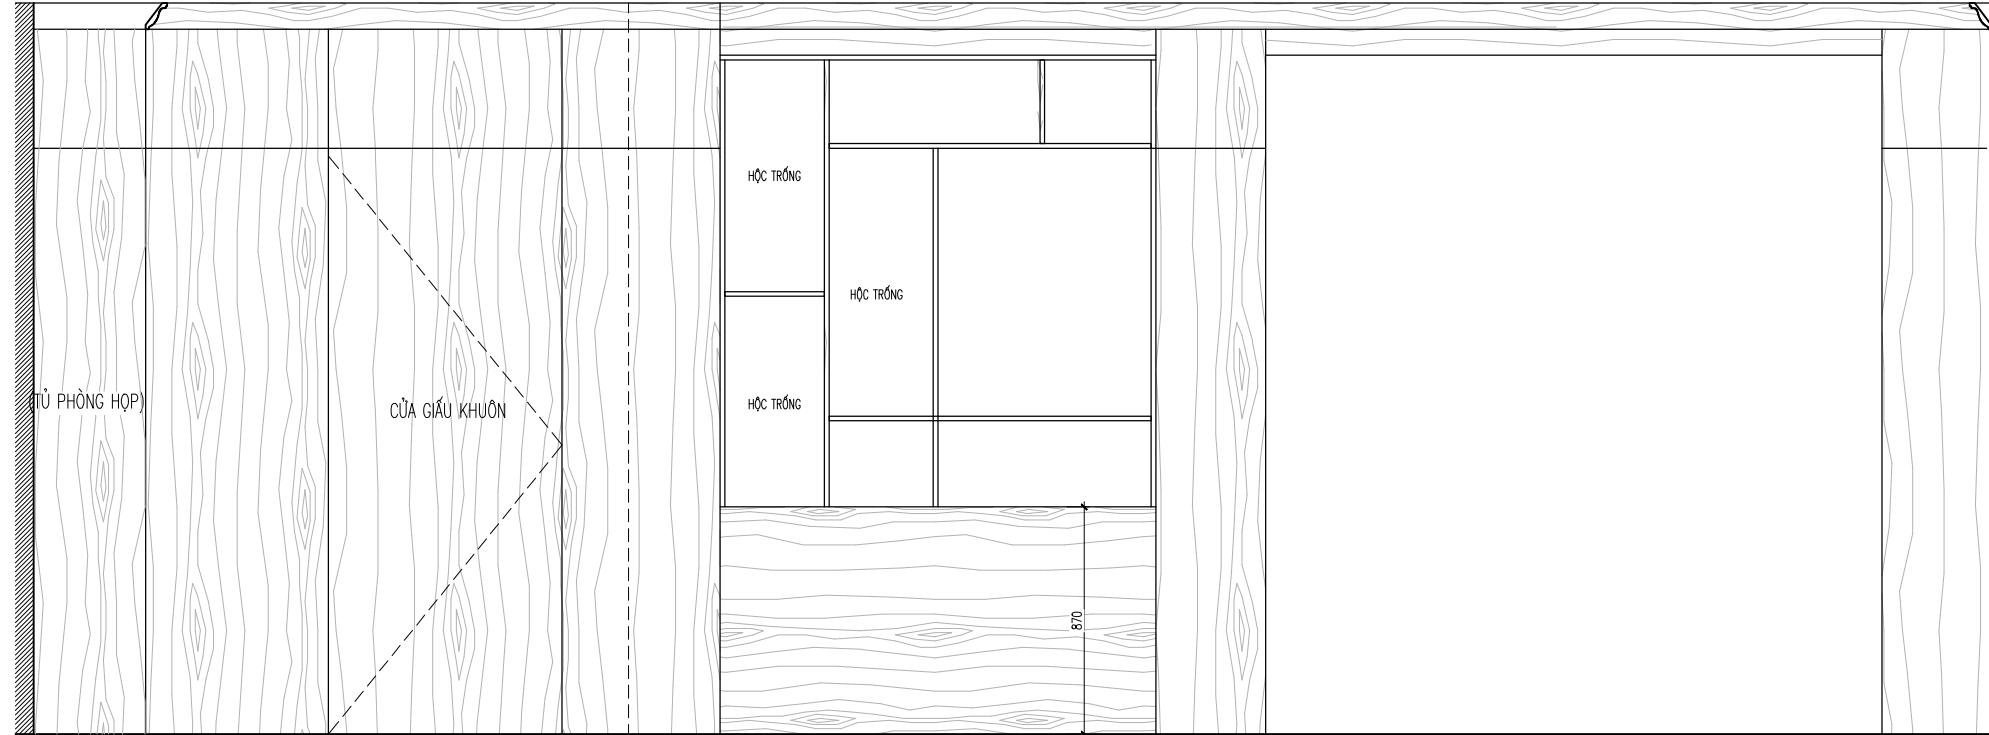

LƯU Ý: NHÀ THẦU PHẢI KIỂM TRA KÍCH THƯỚC THỰC TẾ TRƯỚC KHI THI CÔNG, NẾU THẤY HIỆN TRẠNG SAI LỆCH SO VỚI BẢN VẼ THÌ KHÔNG ĐƯỢC TỰ Ý CHỈNH SỬA MÀ PHẢI BÁO NGAY CHO CHỦ ĐẦU TƯ VÀ ĐƠN VỊ THIẾT KẾ ĐỂ TÌM PHƯƠNG ÁN GIẢI QUYẾT.

GHI CHÚ:

CHỦ ĐẦU TƯ:

CDT

CÔNG TRÌNH:

PHÒNG VIỆN TRƯỞNG

HANG MỤC:

CẢI TẠO NỘI THẤT

TU VẤN THIẾT KẾ:

CÔNG TY CP TƯ VẤN THIẾT KẾ TODO
TODO DESIGN.,JSC

TODO-DESIGN

Địa chỉ: Số 19D Linh Quang, phường Văn Chương
quận Đống Đa, TP Hà Nội
Tel: 0935.83.85.83
Email: tuvan@tododesign.vn

GIÁM ĐỐC:

TRẦN ĐỨC TÚ

CHỦ TRÌ:

NGUYỄN LINH CHI

THIẾT KẾ:

ĐỖ TRẦN TRÍ

QUẢN LÝ KỸ THUẬT:

NGUYỄN NHƯ HOÀ

TÊN BẢN VẼ:

MẶT BẰNG BỐ TRÍ
NỘI THẤT

HOSOTHIEKETHICONG


2022

1/50

KÝ HIỆU BẢN VẼ:

NT-01

MẶT ĐÚNG CHI TIẾT DIỆN TƯỜNG

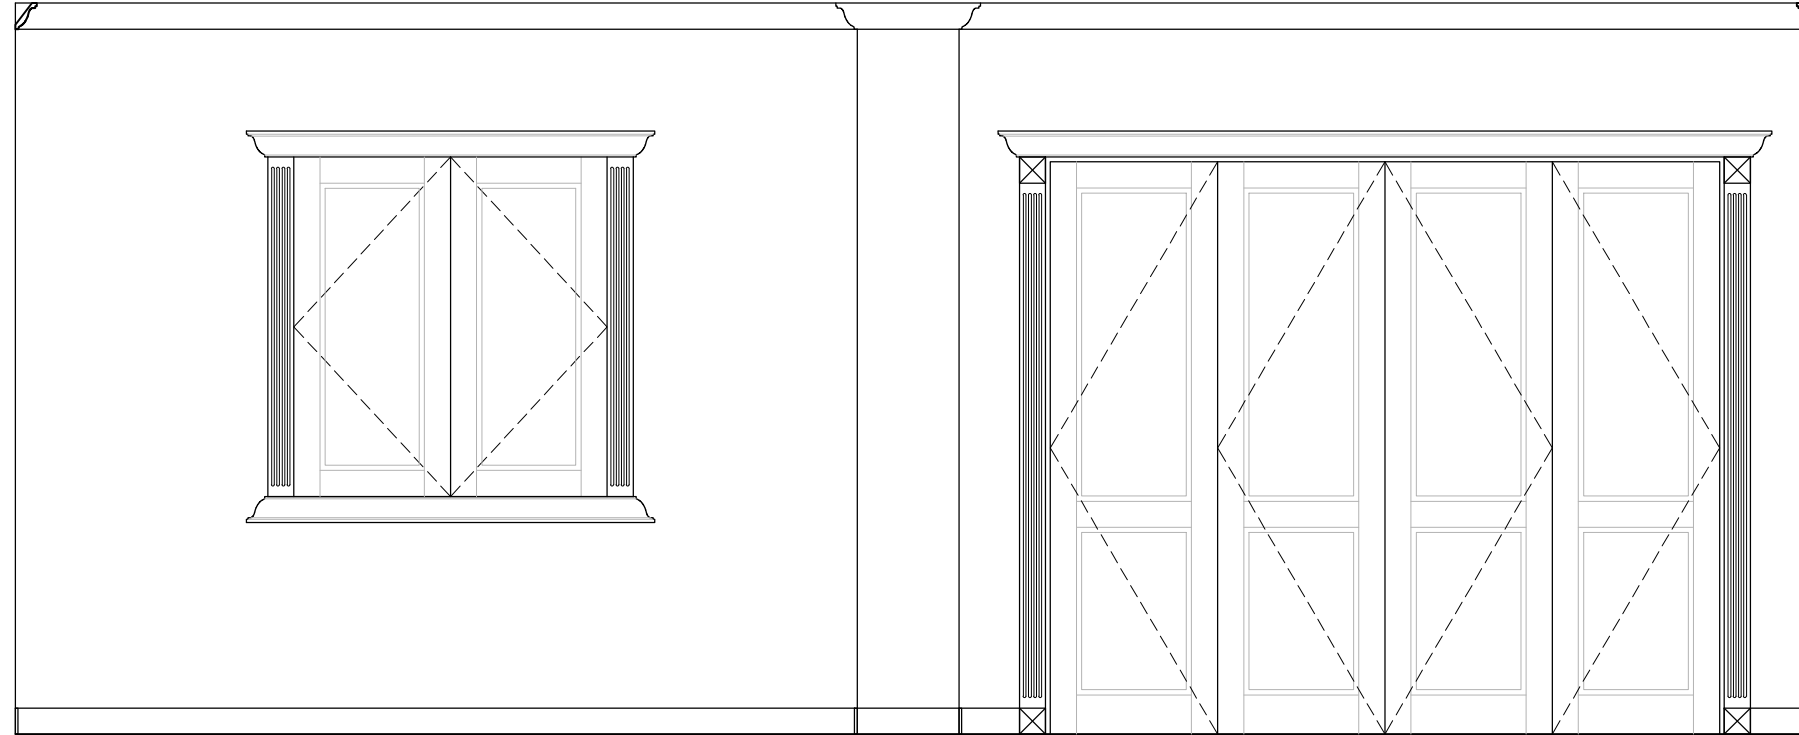

GHI CHÚ:

CHỦ ĐẦU TƯ:

CDT

CÔNG TRÌNH:

PHÒNG VIỆN TRƯỜNG

HẠNG MỤC:

CẢI TẠO NỘI THẤT

TU VẤN THIẾT KẾ:

CÔNG TY CP TƯ VẤN THIẾT KẾ TODO
TODO DESIGN.,JSC

TODO-DESIGN

Địa chỉ: Số 19D Linh Quang, phường Văn Chương,
quận Đống Đa, TP Hà Nội
Tel: 0935.83.85.83
Email: hovan@tododesign.vn

GIÁM ĐỐC:

TRẦN ĐỨC TÚ

CHỦ TRÌ:

NGUYỄN LINH CHI

THIẾT KẾ:

ĐỖ TRẦN TRÍ

QUẢN LÝ KỸ THUẬT:

NGUYỄN NHƯ HOÀ

TÊN BẢN VẼ:

MẶT BẰNG BỐ TRÍ
NỘI THẤT

HOSOTHIEKETHICONG

2022


1/50

KÝ HIỆU BẢN VẼ:

NT-01

LƯU Ý: NHÀ THẦU PHẢI KIỂM TRA KÍCH THƯỚC THỰC TẾ TRƯỚC KHI THI CÔNG, NẾU THẤY HIỆN TRẠNG SAI LỆCH SO VỚI BẢN VẼ THÌ KHÔNG ĐƯỢC TỰ Ý CHỈNH SỬA
MÀ PHẢI BÁO NGAY CHO CHỦ ĐẦU TƯ VÀ ĐƠN VỊ THIẾT KẾ ĐỂ TÌM PHƯƠNG ÁN GIẢI QUYẾT.

CHI TIẾT BÀN HỌP

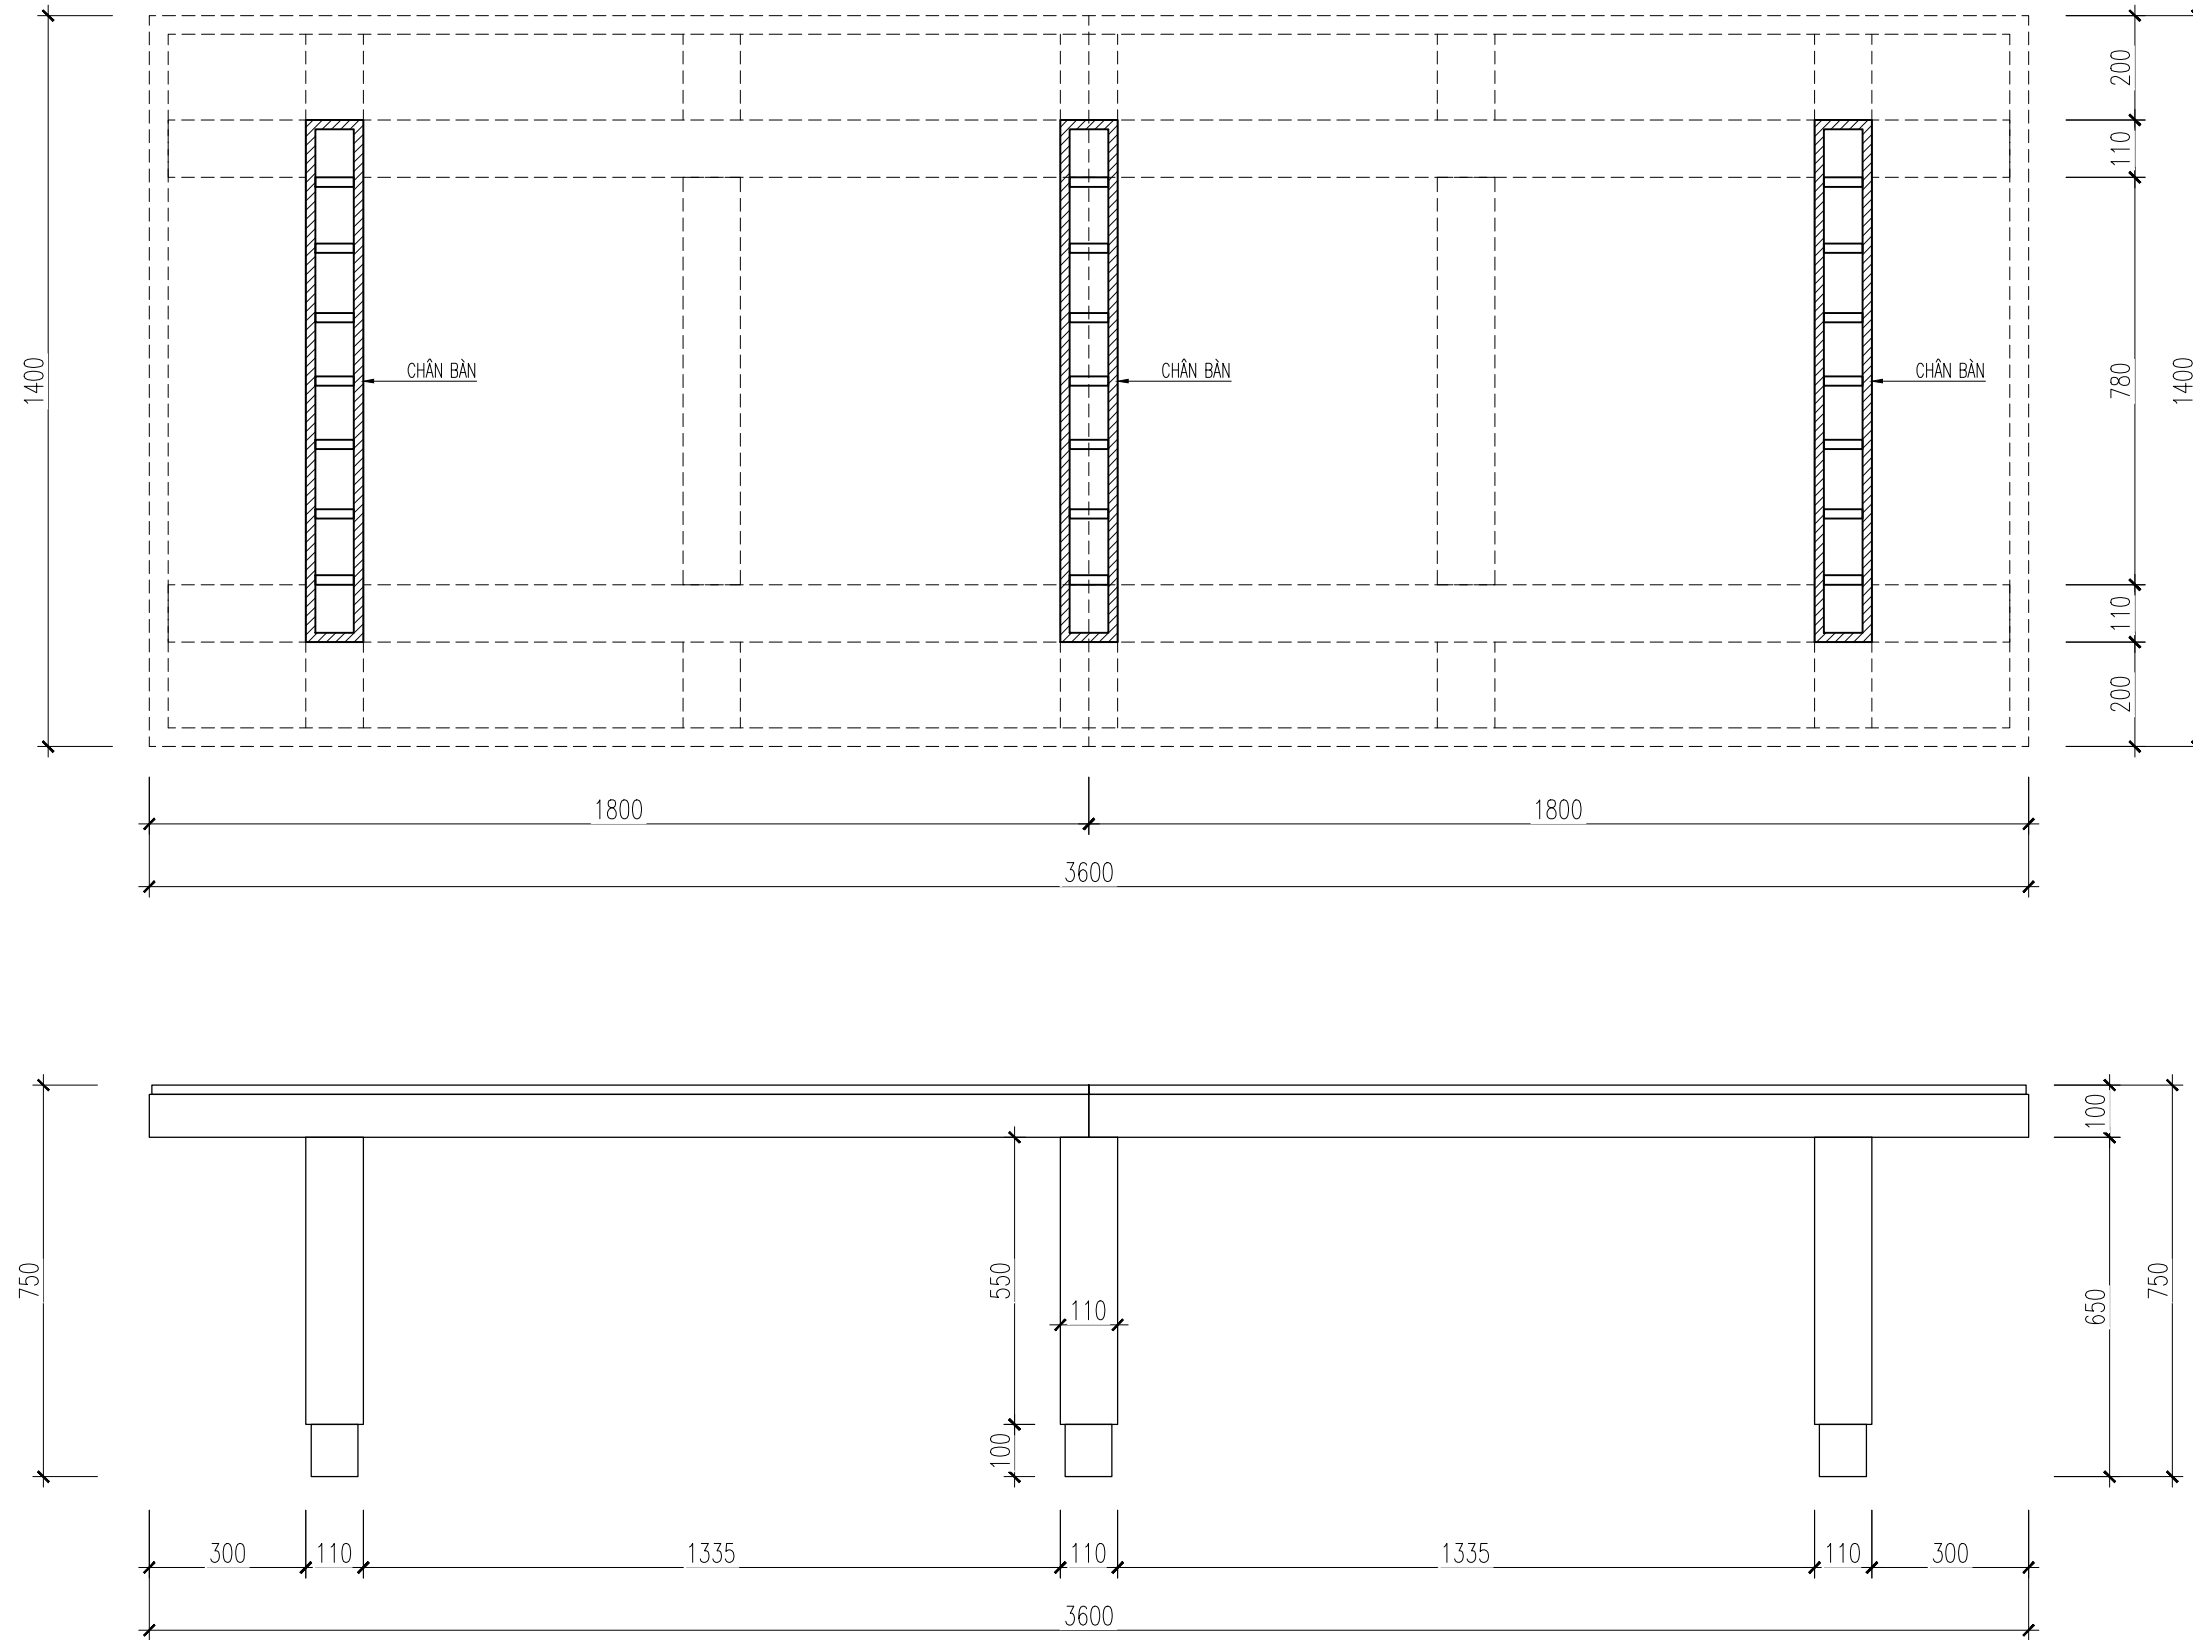

LƯU Ý: NHÀ THẦU PHẢI KIỂM TRA KÍCH THƯỚC THỰC TẾ TRƯỚC KHI THI CÔNG, NẾU THẤY HIỆN TRẠNG SAI LỆCH SO VỚI BẢN VẼ THÌ KHÔNG ĐƯỢC TỰ Ý CHỈNH SỬA MÀ PHẢI BÁO NGAY CHO CHỦ ĐẦU TƯ VÀ ĐƠN VỊ THIẾT KẾ ĐỂ TÌM PHƯƠNG ÁN GIẢI QUYẾT.

GHI CHÚ:

CHỦ ĐẦU TƯ:

CDT

CÔNG TRÌNH:

PHÒNG VIỆN TRƯỞNG

HẠNG MỤC:

CẢI TẠO NỘI THẤT

TU VẤN THIẾT KẾ:

CÔNG TY CP TƯ VẤN THIẾT KẾ TODO
TODO DESIGN.,JSC

TODO-DESIGN

Địa chỉ: Số 190 Linh Quang, phường Văn Chương
quận Đống Đa, tp Hà Nội
Tel: 0935.83.85.83
Email: hovan@tododesign.vn

GIÁM ĐỐC:

TRẦN ĐỨC TÚ

CHỦ TRÌ:

NGUYỄN LINH CHI

THIẾT KẾ:

ĐỖ TRẦN TRÍ

QUẢN LÝ KỸ THUẬT:

NGUYỄN NHƯ HOÀ

TÊN BẢN VẼ:

MẶT BẰNG BỐ TRÍ
NỘI THẤT

HOSOTHIEKETHICONG


2022

1/50


KÝ HIỆU BẢN VẼ:

NT-01


CHI TIẾT BÀN LÀM VIỆC

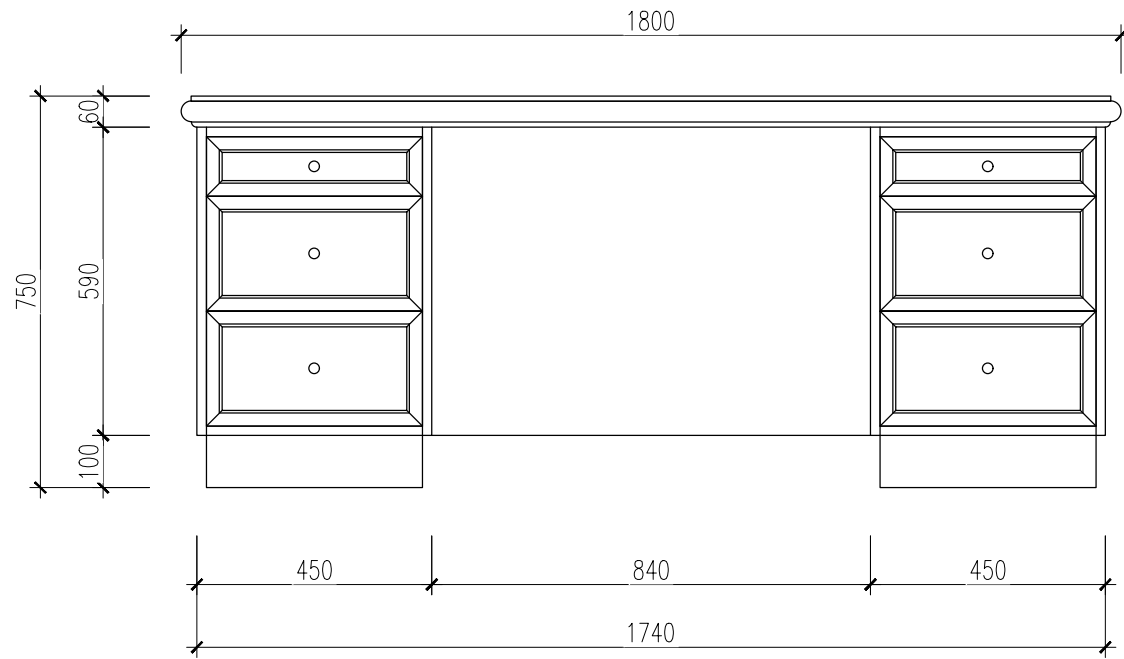

MẶT ĐỨNG

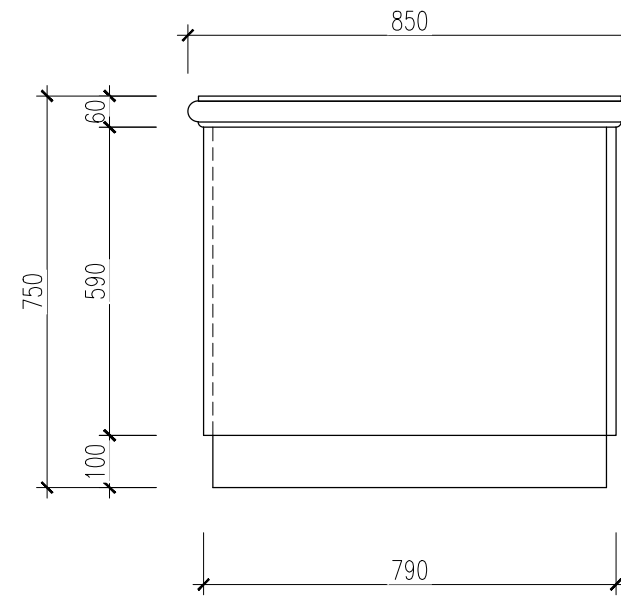

MẶT BÊN

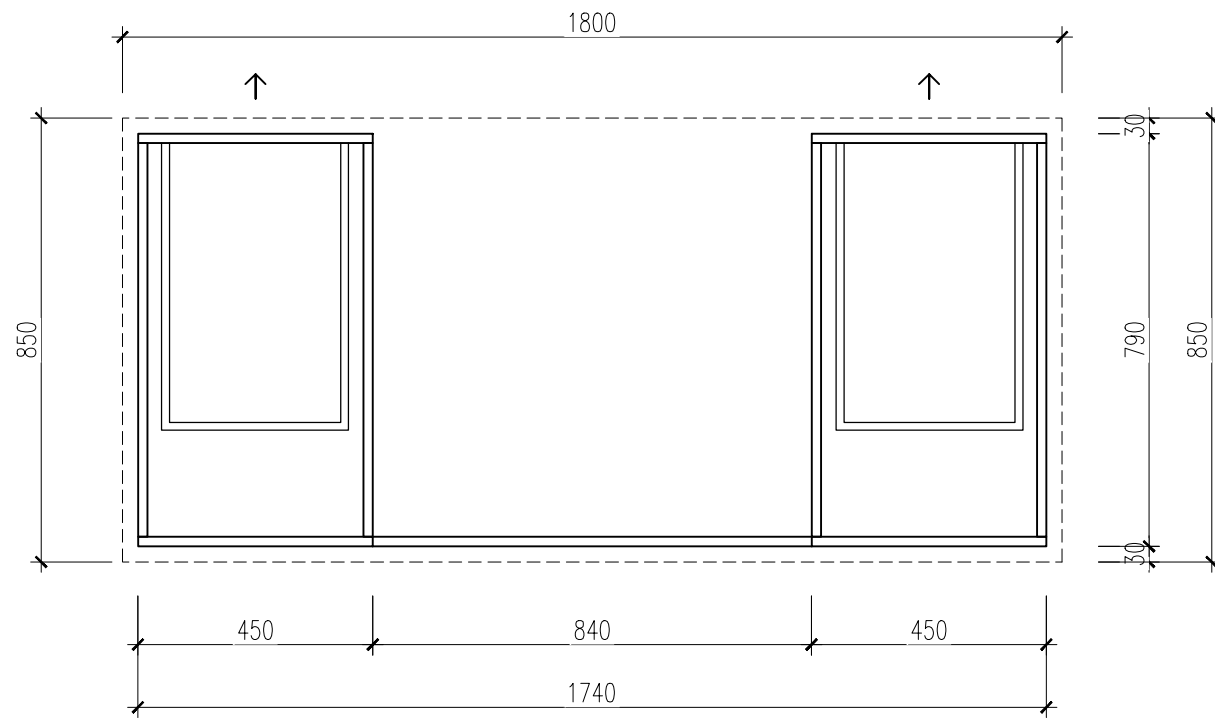

MẶT BẰNG

LƯU Ý: NHÀ THẦU PHẢI KIỂM TRA KÍCH THƯỚC THỰC TẾ TRƯỚC KHI THI CÔNG, NẾU THẤY HIỆN TRẠNG SAI LỆCH SO VỚI BẢN VẼ THÌ KHÔNG ĐƯỢC TỰ Ý CHỈNH SỬA MÀ PHẢI BÁO NGAY CHO CHỦ ĐẦU TƯ VÀ ĐƠN VỊ THIẾT KẾ ĐỂ TÌM PHƯƠNG ÁN GIẢI QUYẾT.

GHI CHÚ:

CHỦ ĐẦU TƯ:

CDT

CÔNG TRÌNH:

PHÒNG VIỆN TRƯỞNG

HẠNG MỤC:

CẢI TẠO NỘI THẤT

TU VẤN THIẾT KẾ:

CÔNG TY CP TƯ VẤN THIẾT KẾ TODO
TODO DESIGN.,JSC

TODO-DESIGN

Địa chỉ: Số 19D Linh Quang, phường Văn Chương
quận Đống Đa, tp Hà Nội
Tel: 0935.83.85.83
Email: tuvan@tododesign.vn

GIÁM ĐỐC:

TRẦN ĐỨC TÚ

CHỦ TRÌ:

NGUYỄN LINH CHI

THIẾT KẾ:

ĐỖ TRẦN TRÍ

QUẢN LÝ KỸ THUẬT:

NGUYỄN NHƯ HOÀ

TÊN BẢN VẼ:

MẶT BẰNG BỐ TRÍ
NỘI THẤT

HOSOTHIEKETHICONG



2022

1/50

KÝ HIỆU BẢN VẼ:

NT-01

CHI TIẾT TỦ QUẦN ÁO

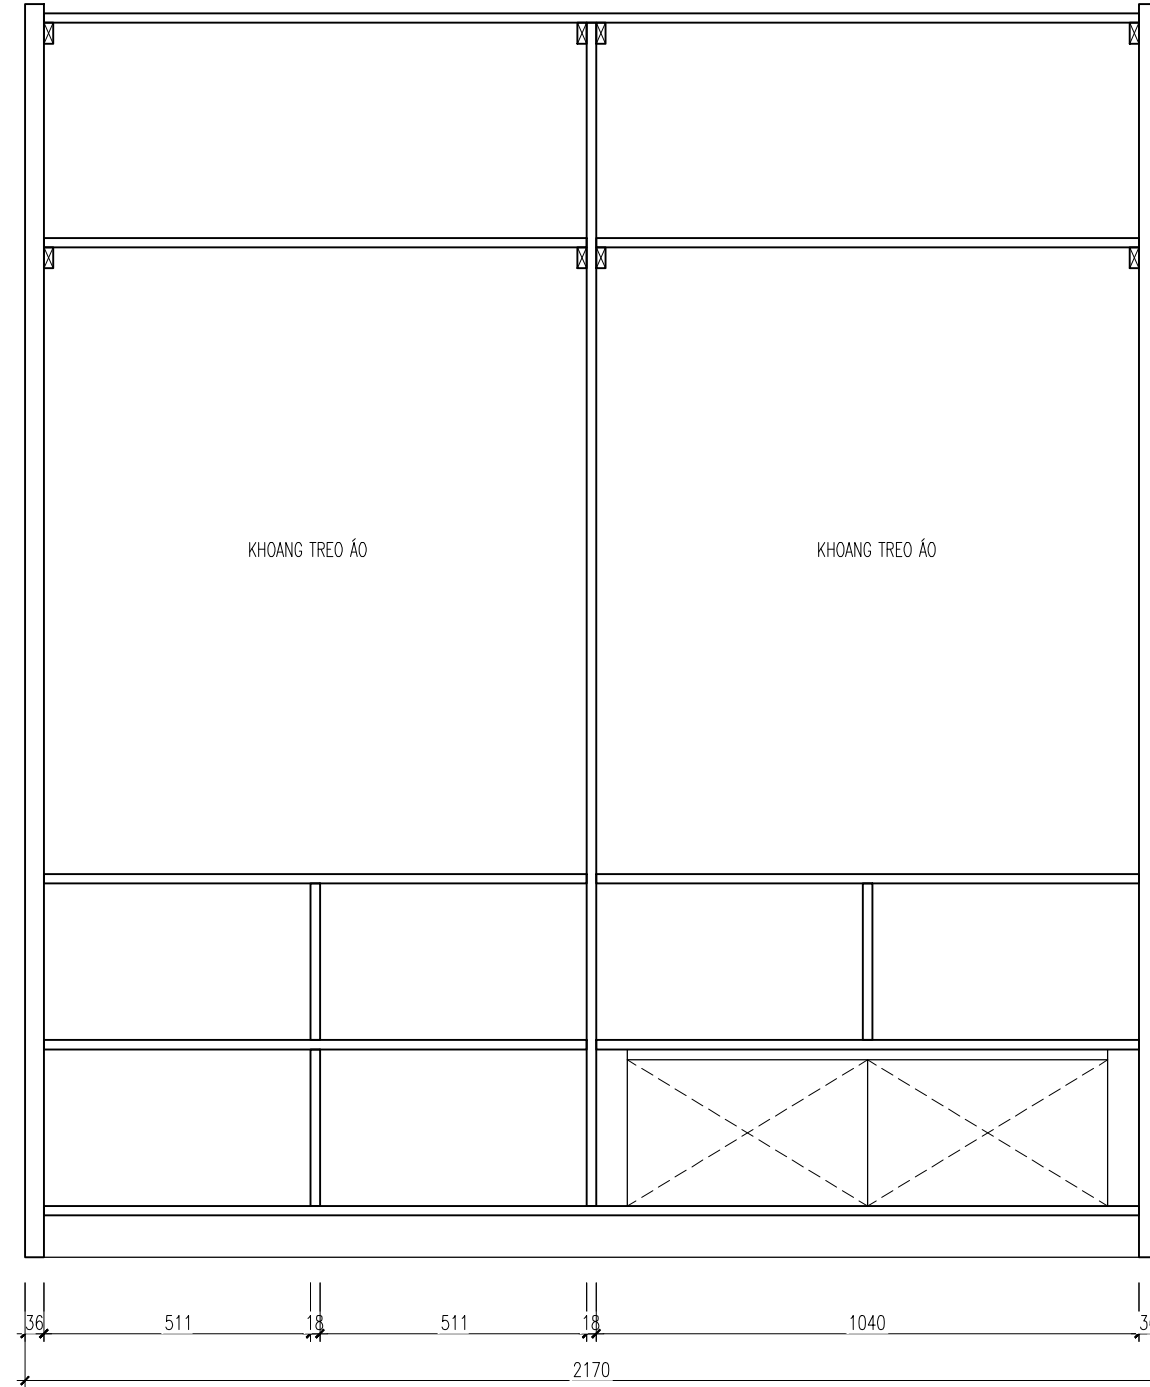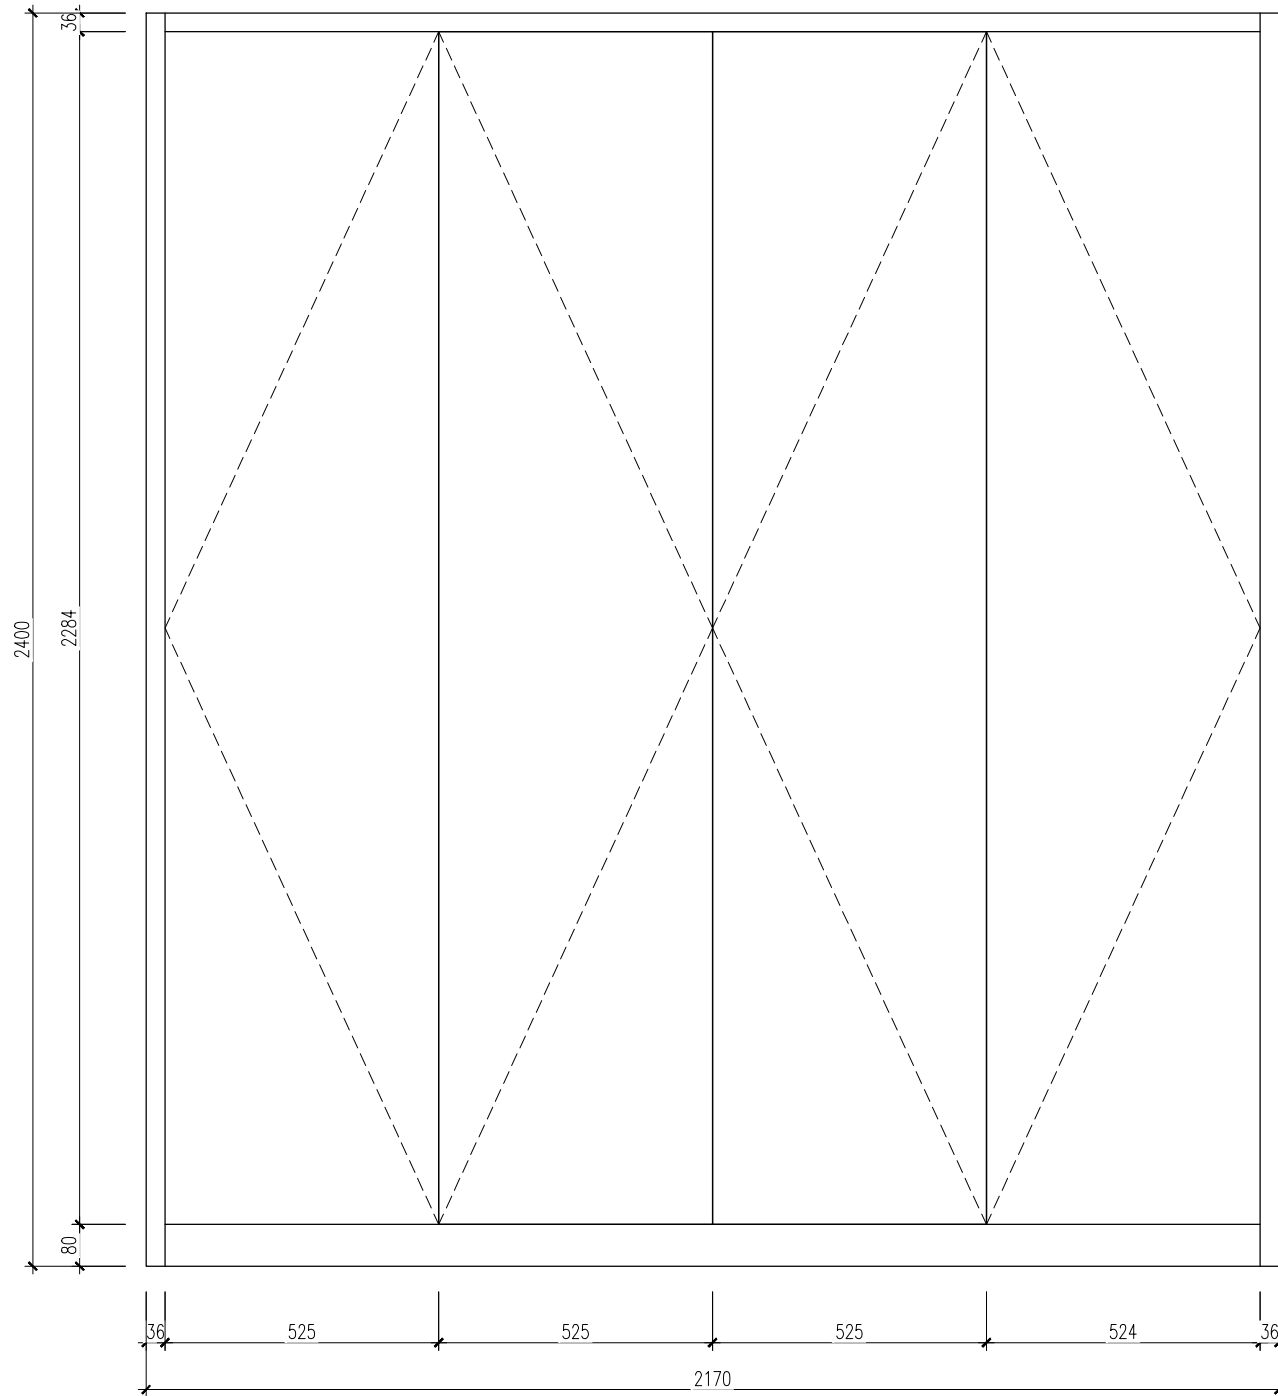

GHI CHÚ:

CHỦ ĐẦU TƯ:

CDT

CÔNG TRÌNH:

PHÒNG VIỆN TRƯỞNG

HẠNG MỤC:

CẢI TẠO NỘI THẤT

TU VẤN THIẾT KẾ:

CÔNG TY CP TƯ VẤN THIẾT KẾ TODO
TODO DESIGN.,JSC

TODO-DESIGN

Địa chỉ: Số 19D Linh Quang, phường Văn Chương
quận Đống Đa, TP Hà Nội
Tel: 0935.83.85.83
Email: tuvan@tododesign.vn

GIÁM ĐỐC:

TRẦN ĐỨC TÚ

CHỦ TRÌ:

NGUYỄN LINH CHI

THIẾT KẾ:

ĐỖ TRẦN TRÍ

QUẢN LÝ KỸ THUẬT:

NGUYỄN NHƯ HOÀ

TÊN BẢN VẼ:

MẶT BẰNG BỐ TRÍ
NỘI THẤT

HOSOTHIEKETHICONG

2022



1/50

KÝ HIỆU BẢN VẼ:

NT-01

LƯU Ý: NHÀ THẦU PHẢI KIỂM TRA KÍCH THƯỚC THỰC TẾ TRƯỚC KHI THI CÔNG, NẾU THẤY HIỆN TRẠNG SAI LỆCH SO VỚI BẢN VẼ THÌ KHÔNG ĐƯỢC TỰ Ý CHỈNH SỬA MÀ PHẢI BÁO NGAY CHO CHỦ ĐẦU TƯ VÀ ĐƠN VỊ THIẾT KẾ ĐỂ TÌM PHƯƠNG ÁN GIẢI QUYẾT.

HỆ TỦ PHÒNG TÀI CHÍNH

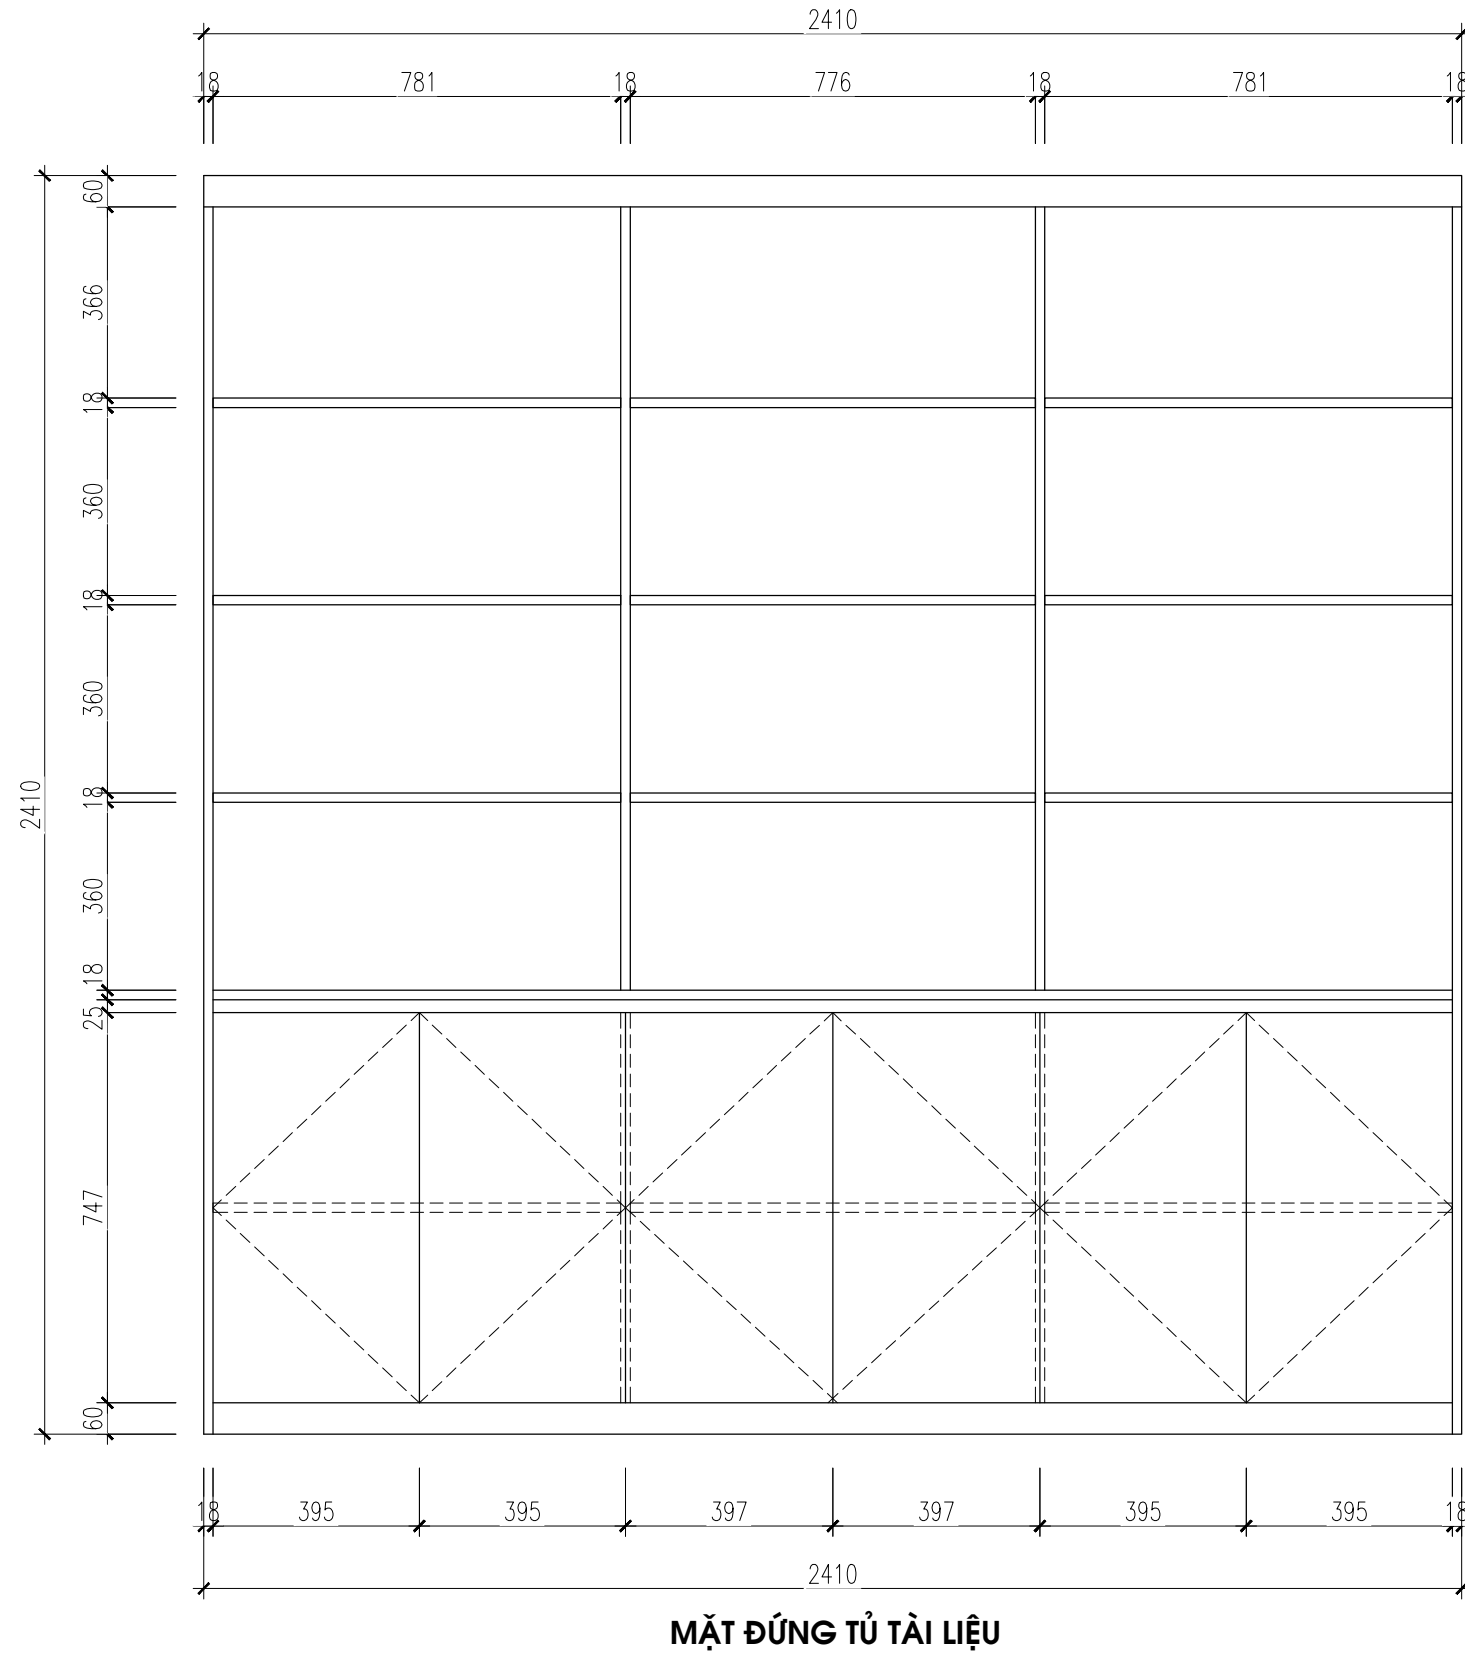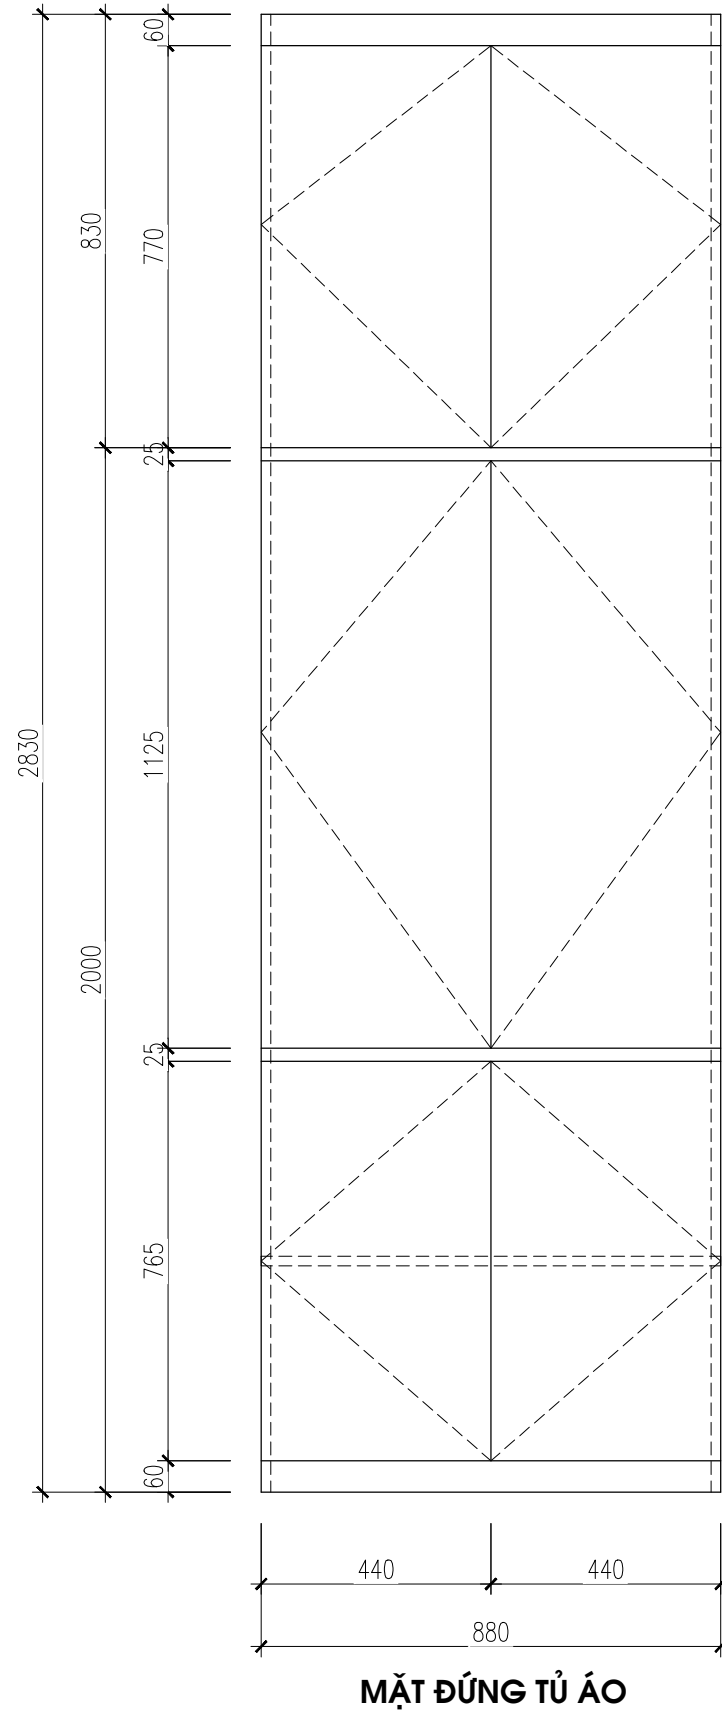

LƯU Ý: NHÀ THẦU PHẢI KIỂM TRA KÍCH THƯỚC THỰC TẾ TRƯỚC KHI THI CÔNG, NẾU THẤY HIỆN TRẠNG SAI LỆCH SO VỚI BẢN VẼ THÌ KHÔNG ĐƯỢC TỰ Ý CHỈNH SỬA MÀ PHẢI BÁO NGAY CHO CHỦ ĐẦU TƯ VÀ ĐƠN VỊ THIẾT KẾ ĐỂ TÌM PHƯƠNG ÁN GIẢI QUYẾT.

GHI CHÚ:

CHỦ ĐẦU TƯ:

CDT

CÔNG TRÌNH:

PHÒNG VIỆN TRƯỞNG

HẠNG MỤC:

CẢI TẠO NỘI THẤT

TU VẤN THIẾT KẾ:

CÔNG TY CP TƯ VẤN THIẾT KẾ TODO
TODO DESIGN.,JSC

TODO-DESIGN

Địa chỉ: Số 19D Linh Quang, phường Văn Chương
quận Đống Đa, tp Hà Nội
Tel: 0935.83.88.83
Email: tuvan@tododesign.vn

GIÁM ĐỐC:

TRẦN ĐỨC TÚ

CHỦ TRÌ:

NGUYỄN LINH CHI

THIẾT KẾ:

ĐỖ TRẦN TRÍ

QUẢN LÝ KỸ THUẬT:

NGUYỄN NHƯ HOÀ

TÊN BẢN VẼ:

MẶT BẰNG BỐ TRÍ
NỘI THẤT

HOSOTHIEKETHICONG


2022

1/50

KÝ HIỆU BẢN VẼ:

NT-01

HỆ TỦ PHÒNG TRƯỞNG BAN

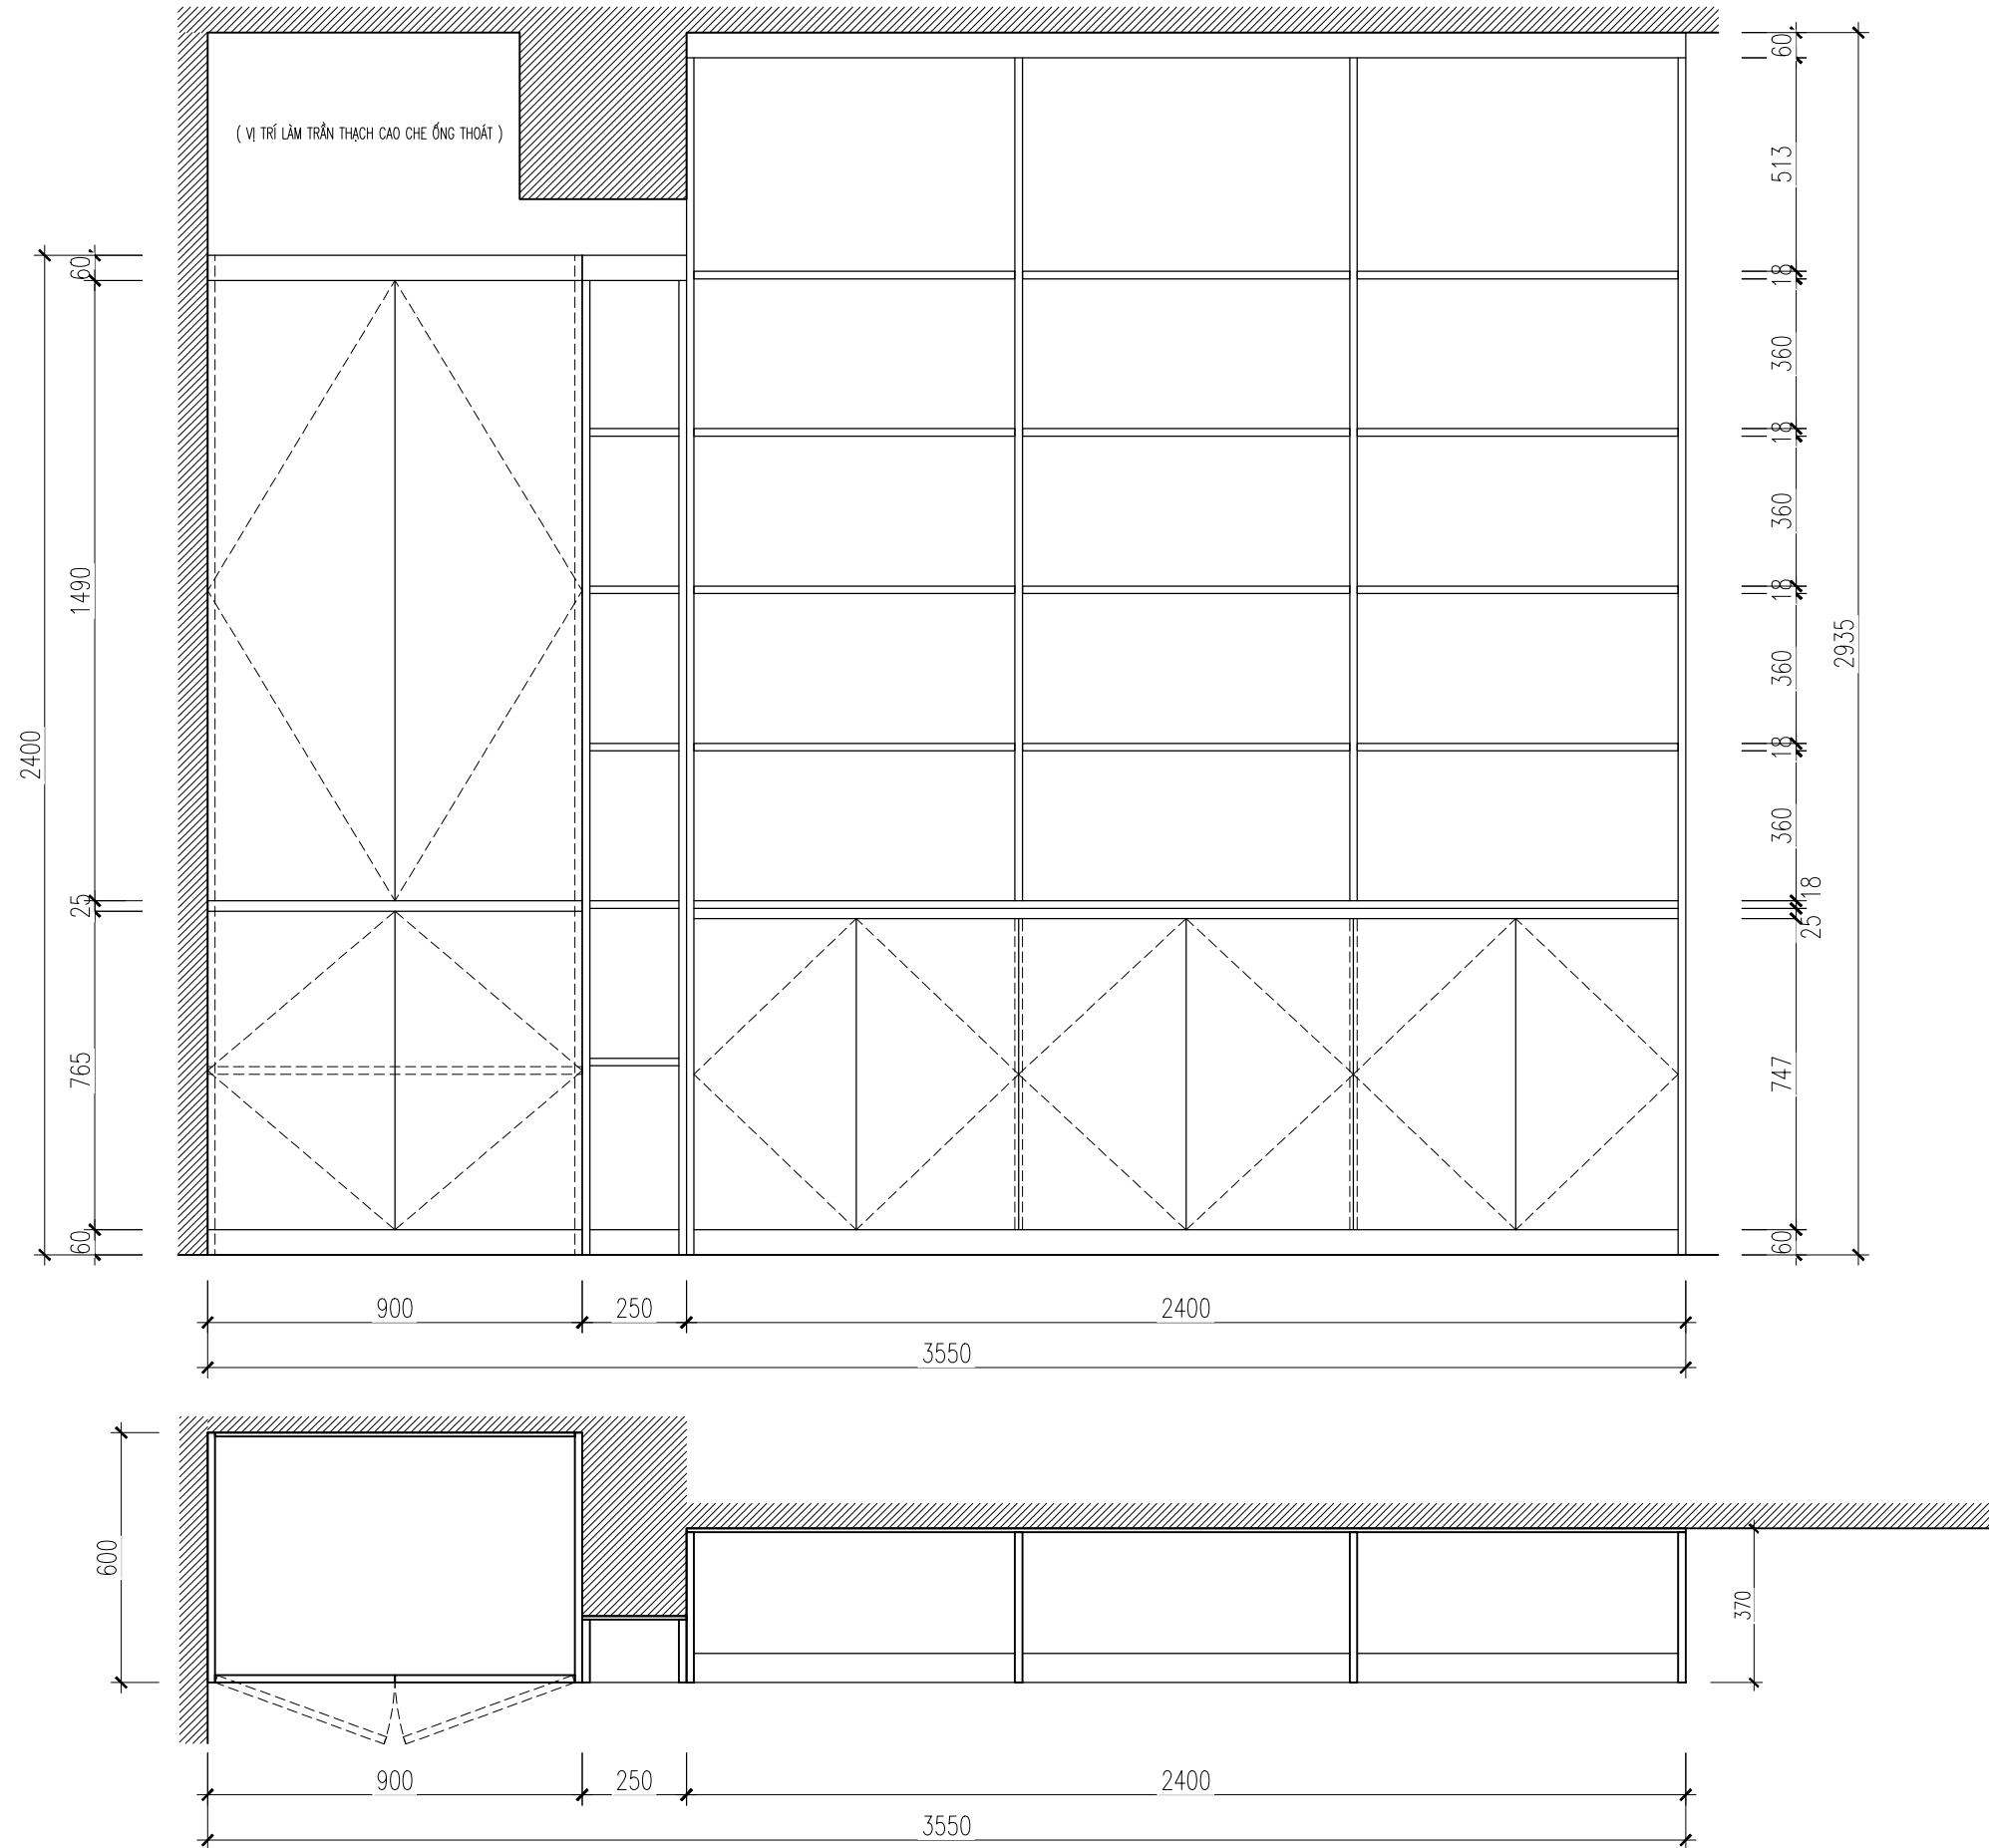

LƯU Ý: NHÀ THẦU PHẢI KIỂM TRA KÍCH THƯỚC THỰC TẾ TRƯỚC KHI THI CÔNG, NẾU THẤY HIỆN TRẠNG SAI LỆCH SO VỚI BẢN VẼ THÌ KHÔNG ĐƯỢC TỰ Ý CHỈNH SỬA MÀ PHẢI BÁO NGAY CHO CHỦ ĐẦU TƯ VÀ ĐƠN VỊ THIẾT KẾ ĐỂ TÌM PHƯƠNG ÁN GIẢI QUYẾT.

GHI CHÚ:

CHỦ ĐẦU TƯ:

CDT

CÔNG TRÌNH:

PHÒNG VIỆN TRƯỞNG

HẠNG MỤC:

CẢI TẠO NỘI THẤT

TU VẤN THIẾT KẾ:

CÔNG TY CP TƯ VẤN THIẾT KẾ TODO
TODO DESIGN.,JSC

TODO-DESIGN

Địa chỉ: Số 190 Linh Quang, phường Văn Chương
quận Đống Đa, TP Hà Nội
Tel: 0935.83.85.83
Email: tuvan@tododesign.vn

GIÁM ĐỐC:

TRẦN ĐỨC TÚ

CHỦ TRÌ:

NGUYỄN LINH CHI

THIẾT KẾ:

ĐỖ TRẦN TRÍ

QUẢN LÝ KỸ THUẬT:

NGUYỄN NHƯ HOÀ

TÊN BẢN VẼ:

MẶT BẰNG BỐ TRÍ
NỘI THẤT

HOSOTHIEKETHICONG

2022

1/50

KÝ HIỆU BẢN VẼ:

NT-01